

# 物件調書

## 【沢石小学校】


所在地	田村郡三春町大字富沢字石田68	
土地	28,176㎡（グラウンド：6,847㎡、その他：21,329㎡）	
建物	管理棟及び教室棟：RC造2階 延床面積2,163㎡ 平成4年3月	
	屋内運動場：RC造1階 延床面積854㎡ 平成4年11月	
法規制	区域区分	都市計画区域外
	用途地域	指定無し
	建ぺい率	—
	容積率	—
インフラ設備等の状況	上水道	不可（井戸）
	下水道	浄化槽
	電気	高圧受電設備
	ガス	プロパンガス
災害区域	土砂災害区域	指定無し
	浸水想定区域	指定無し
交通アクセス	JR三春駅から車で11分（約9.0km） 船引三春ICから車で9分（約6.8km）	
避難所指定	広域指定避難所	
備考	・本物件は、令和10年3月に閉校となります。 ・屋内運動場は学校開放事業として地元住民が使用しています。	



令和7年度


施設の配置図	縮尺 1/1,000 B4→A4	学校名 沢石小学校	調査番号	(都道府県)	(市町村)	(学校)	整理番号 0930
				07	521	0550	

凡例	
建物	
未	未とりこわし建物
危	危険建物
借	借用建物
一時	一時使用建物
屋外	屋外教育環境整備事業によるもの

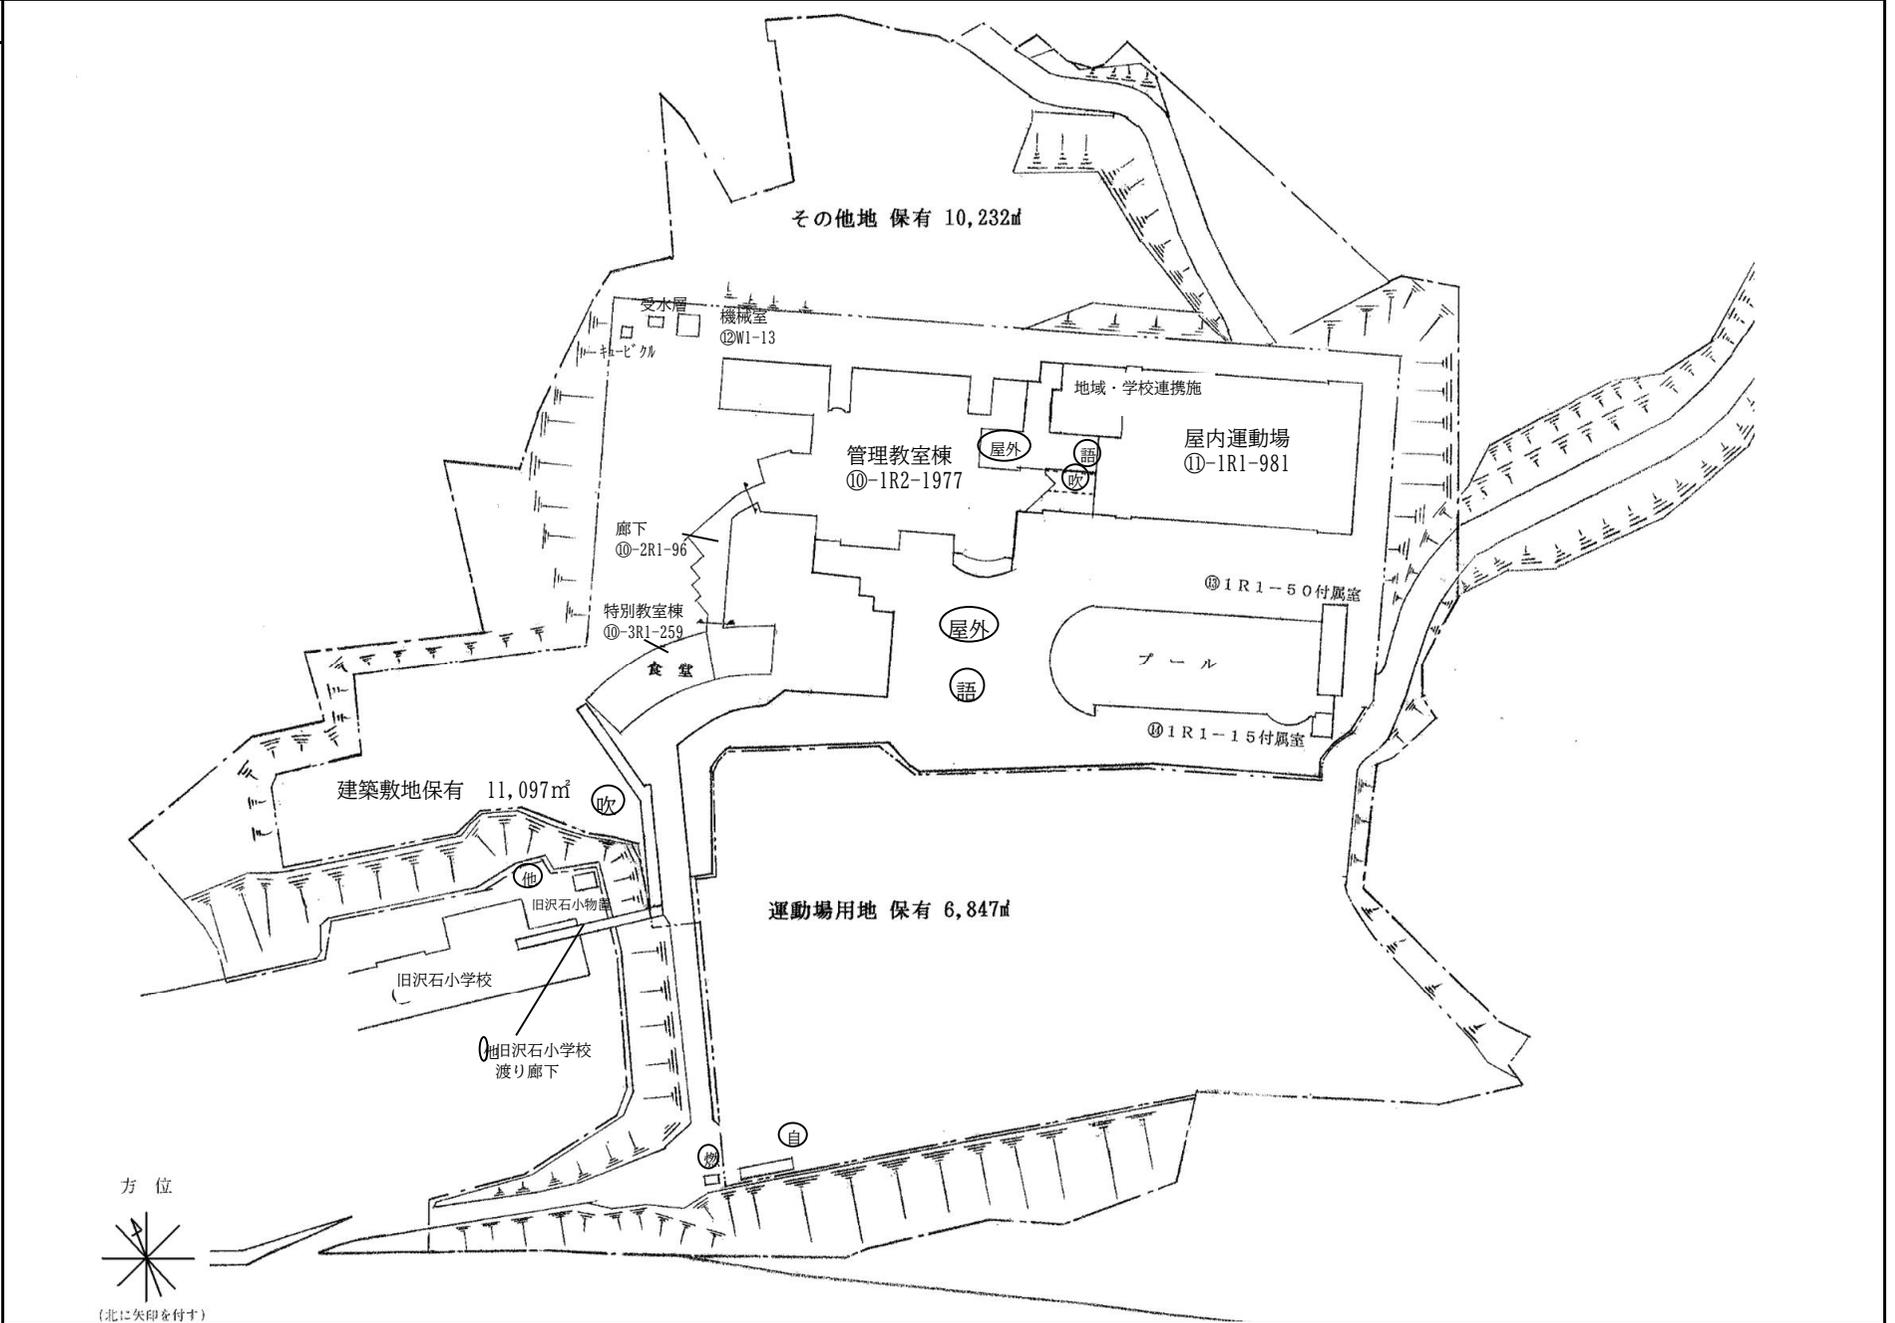


令和7年度

平面図	縮尺 1/250 B4→A4	学校名 沢石小学校	調査番号 07	(都道府県)			(市町村)			(学校)			整理番号 0930
				0	7	5	2	1	3	7	6	7	

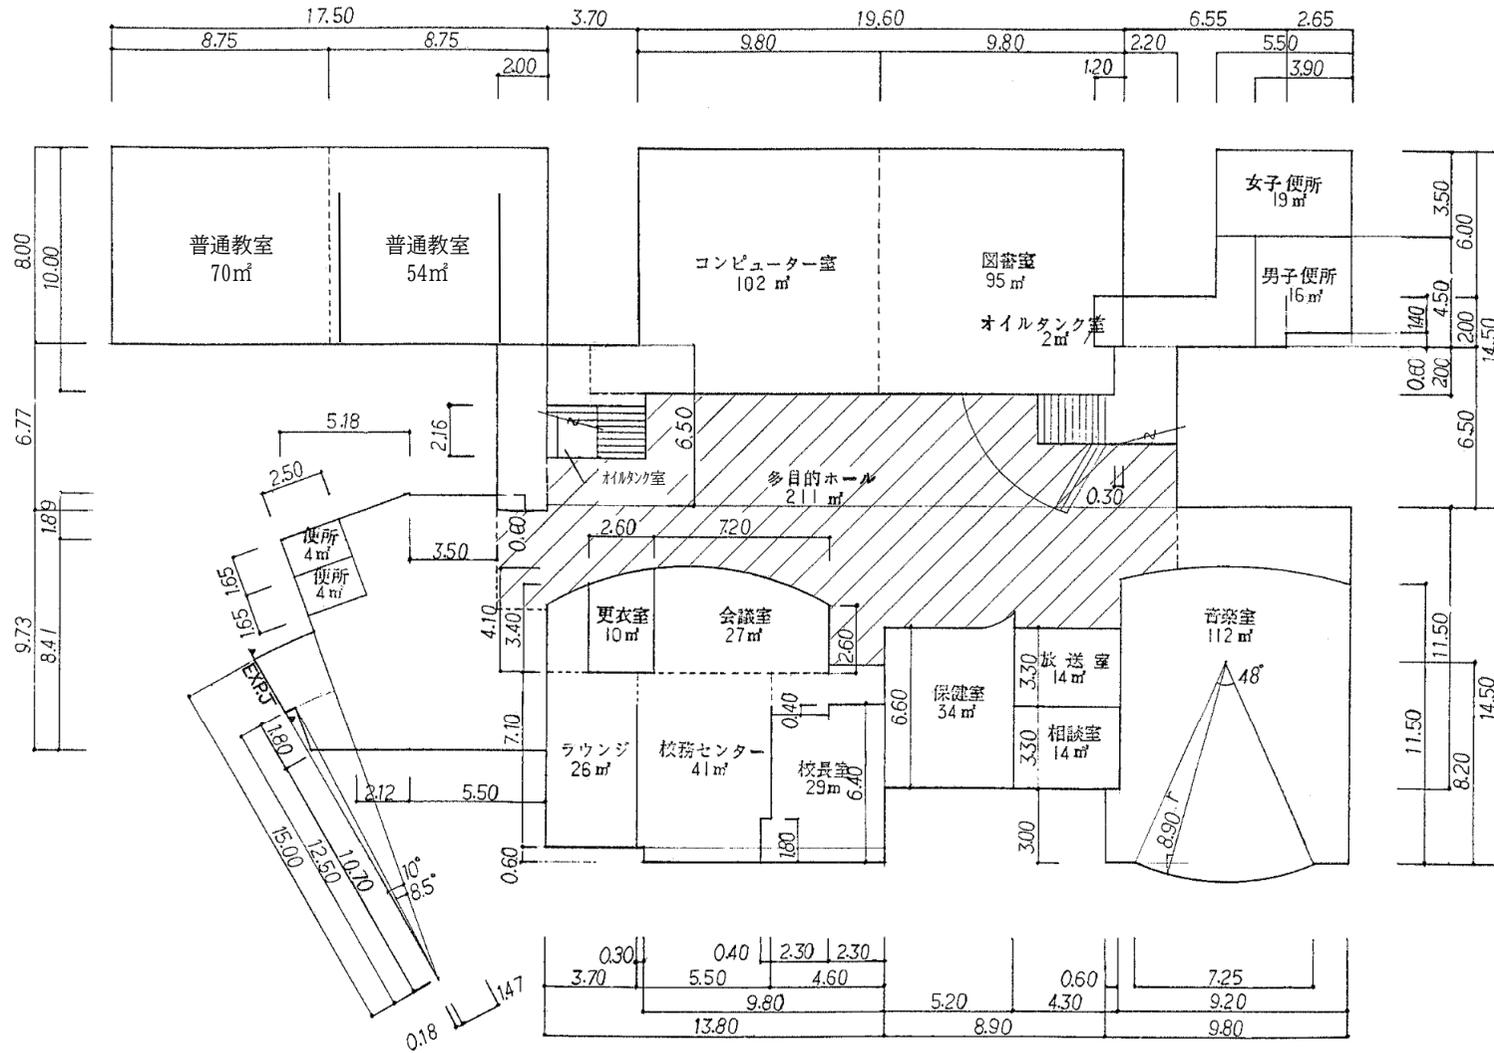

令和7年度


平面図	縮尺 1/250 B4→A4	学校名 沢石小学校	調査番号 07	(都道府県)			(市町村)			(学校)			整理番号 0930
				0	7	5	2	1	3	7	6	7	

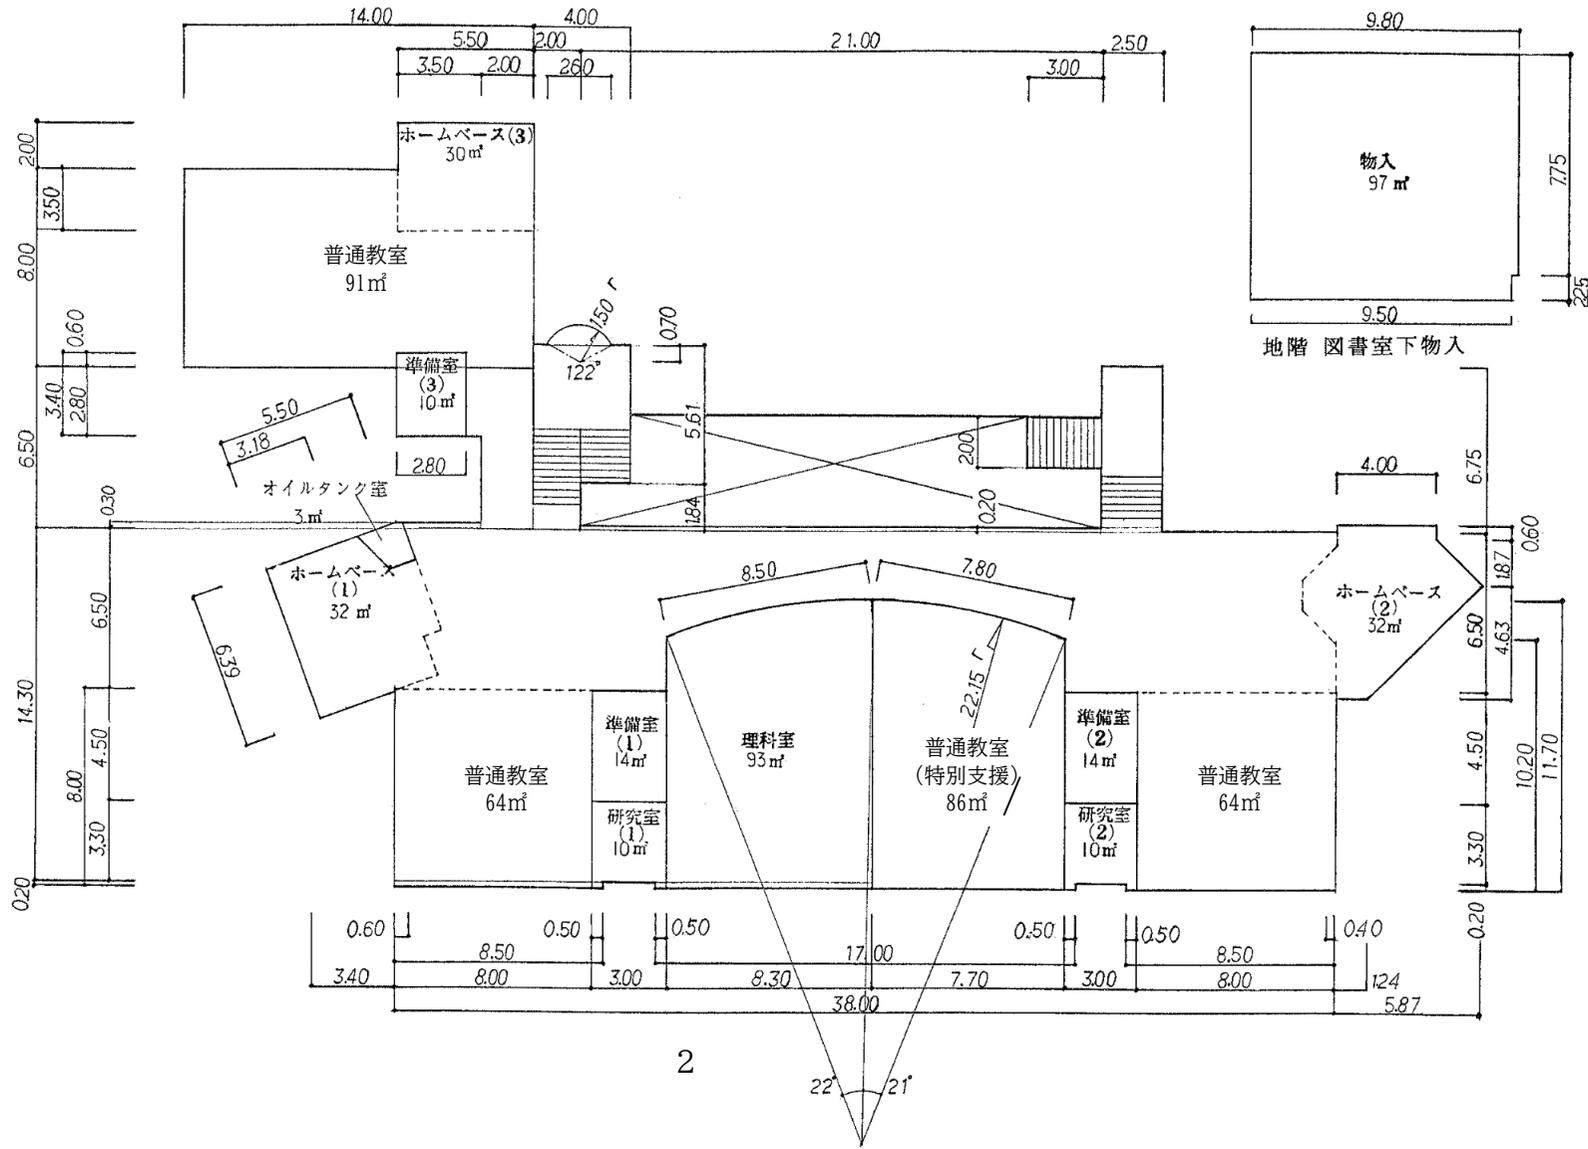





令和7年度

平面図	縮尺 1/300 B4→A4	学校名 沢石小学校	調査番号 07	(都道府県)			(市町村)			(学校)			整理番号 0930
				0	7	5	2	1	3	7	6	7	

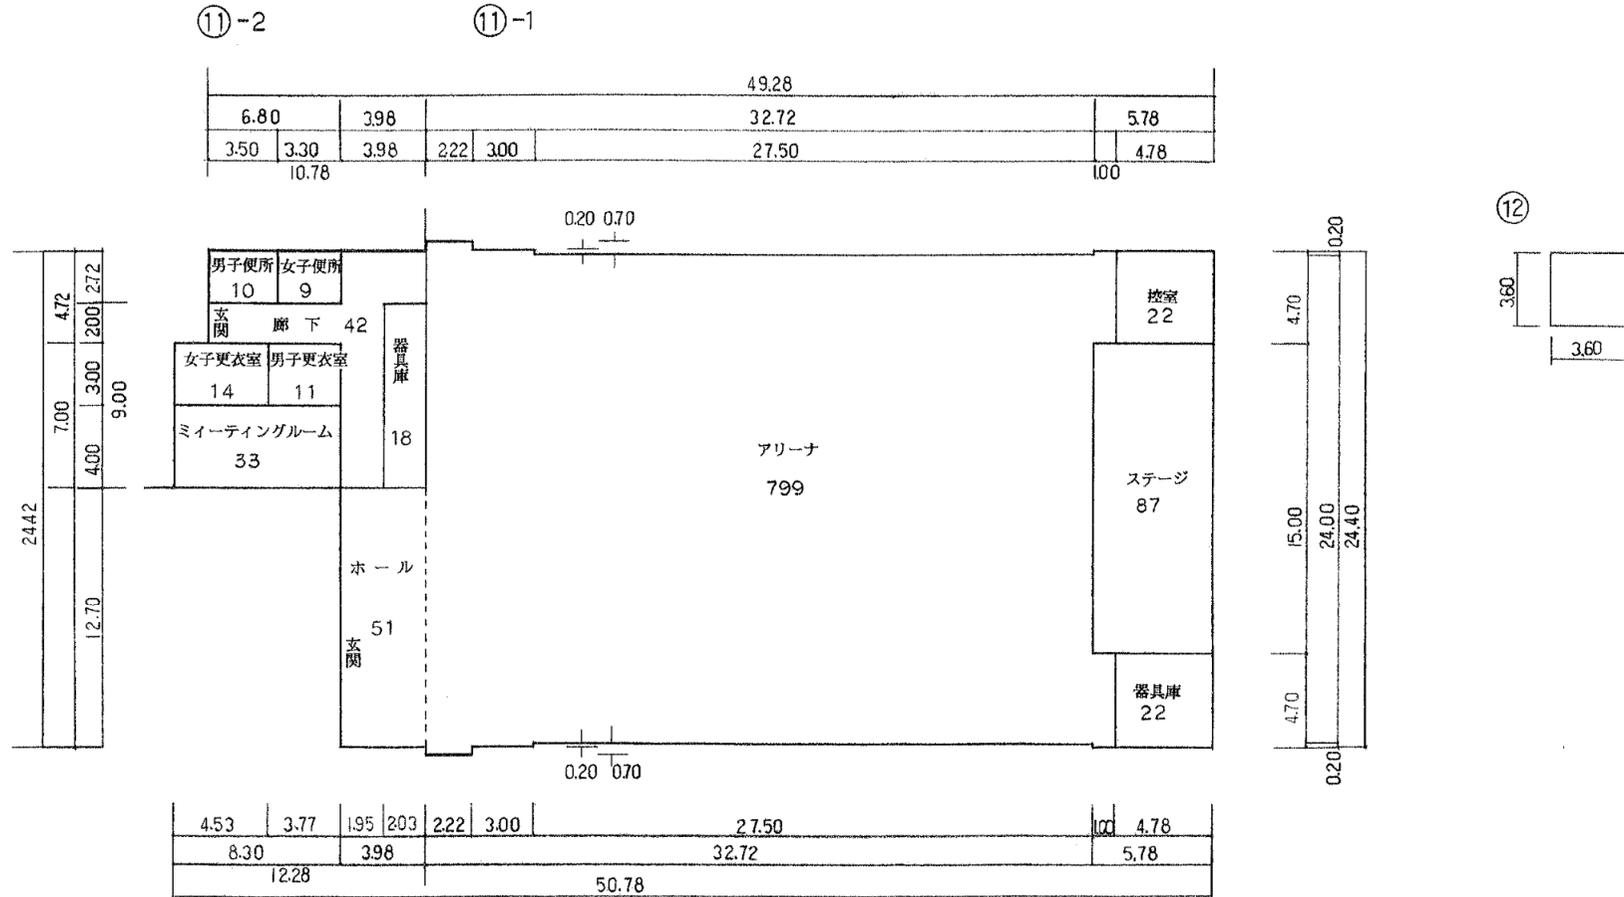

令和7年度

平面図	縮尺 1/500 B4→A4	学校名 沢石小学校	調査番号 075213767	(都道府県)	(市町村)	(学校)	整理番号 0930

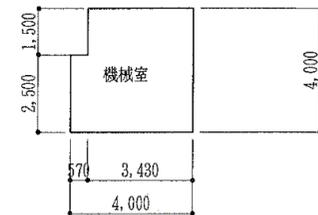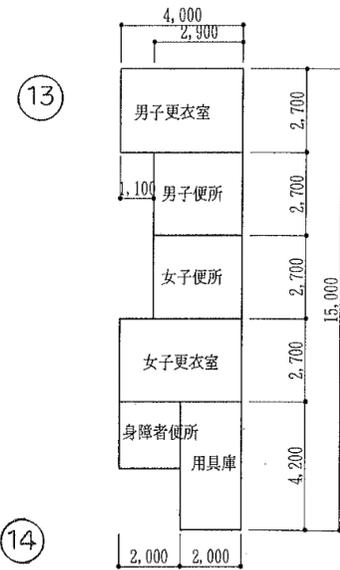

プール付属室 65.0 m<sup>2</sup>