

物件調書

【中妻小学校】


所在地	田村郡三春町大字沼沢字神ノ上139	
土地	24,012㎡（グラウンド：8,455㎡、その他15,557㎡）	
建物	管理棟及び教室棟：RC造2階 延床面積1,486㎡ 昭和52年3月	
	屋内運動場：S造1階 延床面積590㎡ 昭和54年1月	
法規制	区域区分	都市計画区域外
	用途地域	指定無し
	建ぺい率	—
	容積率	—
インフラ設備等の状況	上水道	可
	下水道	農業集落排水
	電気	高圧受電設備
	ガス	プロパンガス
災害区域	土砂災害区域	指定無し
	浸水想定区域	指定無し
交通アクセス	JR三春駅から車で11分（約6.7km） 船引三春ICから車で14分（約9.3km）	
避難所指定	広域指定避難所	
備考	<ul style="list-style-type: none">・本物件は、令和9年3月に閉校となります。・屋内運動場は学校開放事業として地元住民が使用しています。・校舎及び屋内運動場は、平成23年度に耐震補強実施済みです。	



令和7年度

施設の配置図	縮尺 1/1,000 B4→A4	学校名 中妻小学校	調査番号	(都道府県)			(市町村)			(学校)				整理番号 0925
				0	7	5	2	1	0	5	4	2		


凡例	
建物	
未	未とりこわし建物
危	危険建物
借	借用建物
一時	一時使用建物
建物以外の工作物	
自	自転車置場
倉	倉庫
吹	吹き抜けの渡廊下
温	温室
撲	相撲場
簡	簡易な小規模構造物
動	動物小屋
ゴミ	ゴミ置場
燃	燃料保管庫

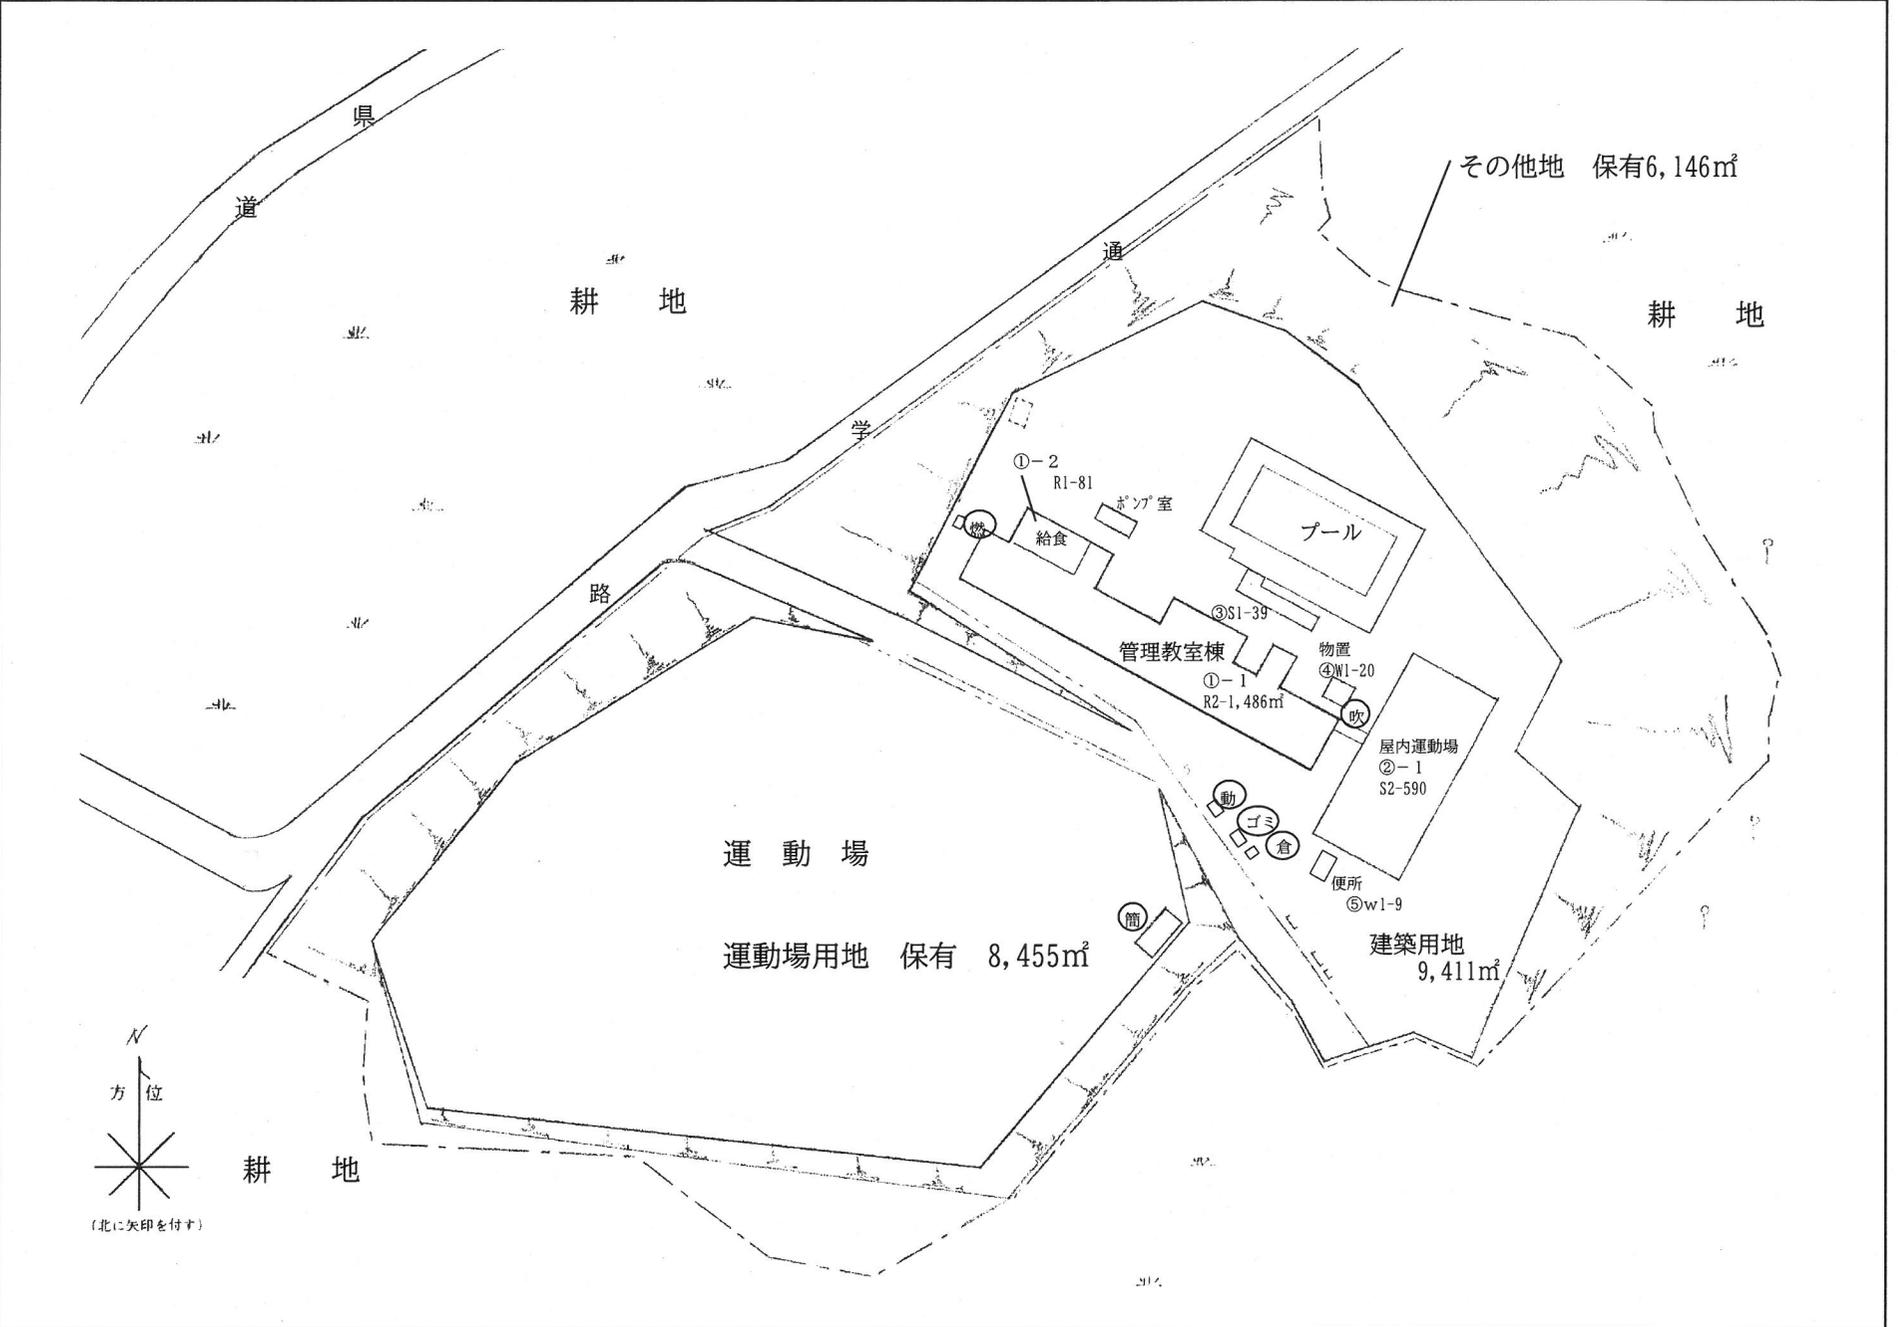


令和7年度

平面図	縮尺 1/500 B4→A4	学校名 中妻小学校	調査番号	(都道府県)	(市町村)	(学校)				整理番号 0925
				07	521	0542				

①-1 1階

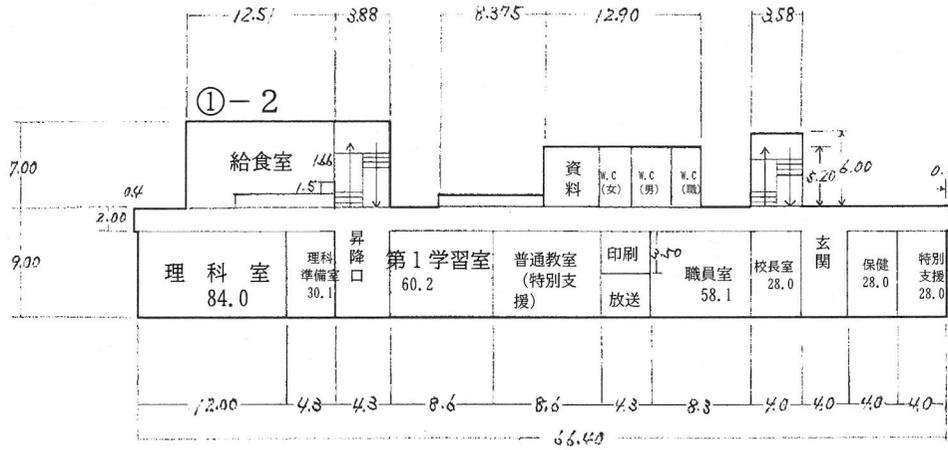

①-1 2階

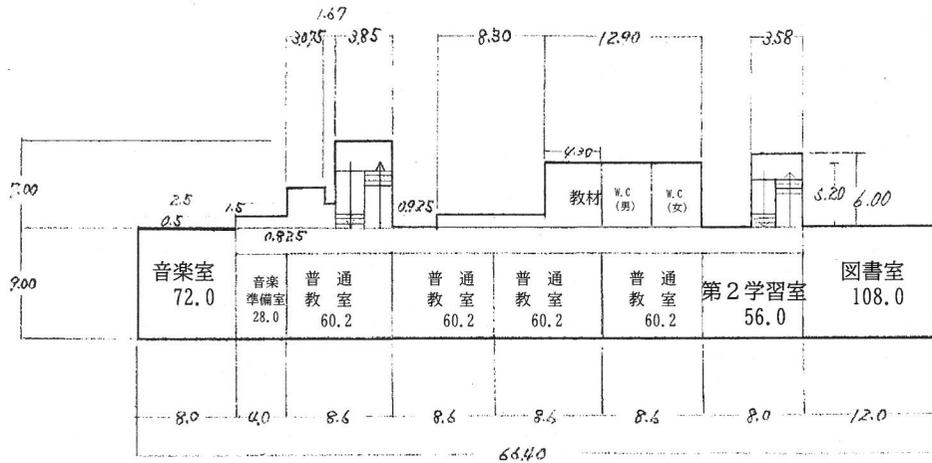

凡例


便所・・・





②-1 1



⑤ 屋外トイレ

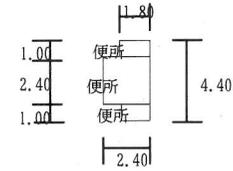

②-1 2階

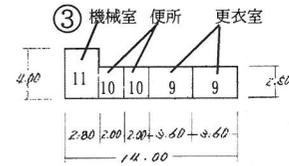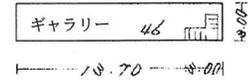

④



プール附属室 39㎡
給食室 81㎡