

物件調書

【中郷小学校】

所在地	田村郡三春町大字柴原字神久保235	
土地	54,631㎡（グラウンド：10,600㎡、その他44,031㎡）	
建物	管理棟及び教室棟：RC造2階 延床面積2,242㎡ 平成2年3月	
	屋内運動場：RC造1階 延床面積872㎡ 平成2年3月	
法規制	区域区分	都市計画区域外
	用途地域	指定無し
	建ぺい率	—
	容積率	—
インフラ設備等の状況	上水道	可
	下水道	浄化槽
	電気	高圧受電設備
	ガス	プロパンガス
災害区域	土砂災害区域	指定無し
	浸水想定区域	指定無し
交通アクセス	JR三春駅から車で11分（約7.1km） 船引三春ICから車で10分（約7.8km）	
避難所指定	広域指定避難所	
備考	<ul style="list-style-type: none">・本物件は、令和9年3月に閉校となります。・屋内運動場は学校開放事業として地元住民が使用しています。・校舎内に共同調理場が設置されています。	




令和7年度

施設の配置図	縮尺 1/1,250 B4→A4	学校名 中郷小学校	調査番号	(都道府県)	(市町村)	(学校)				整理番号 0928
				07	521	0547				

凡例

建物



- 未 未とりこわし建物
- 危 危険建物
- 借 借用建物
- 一時 一時使用建物
- 屋外 屋外教育環境整備事業によるもの

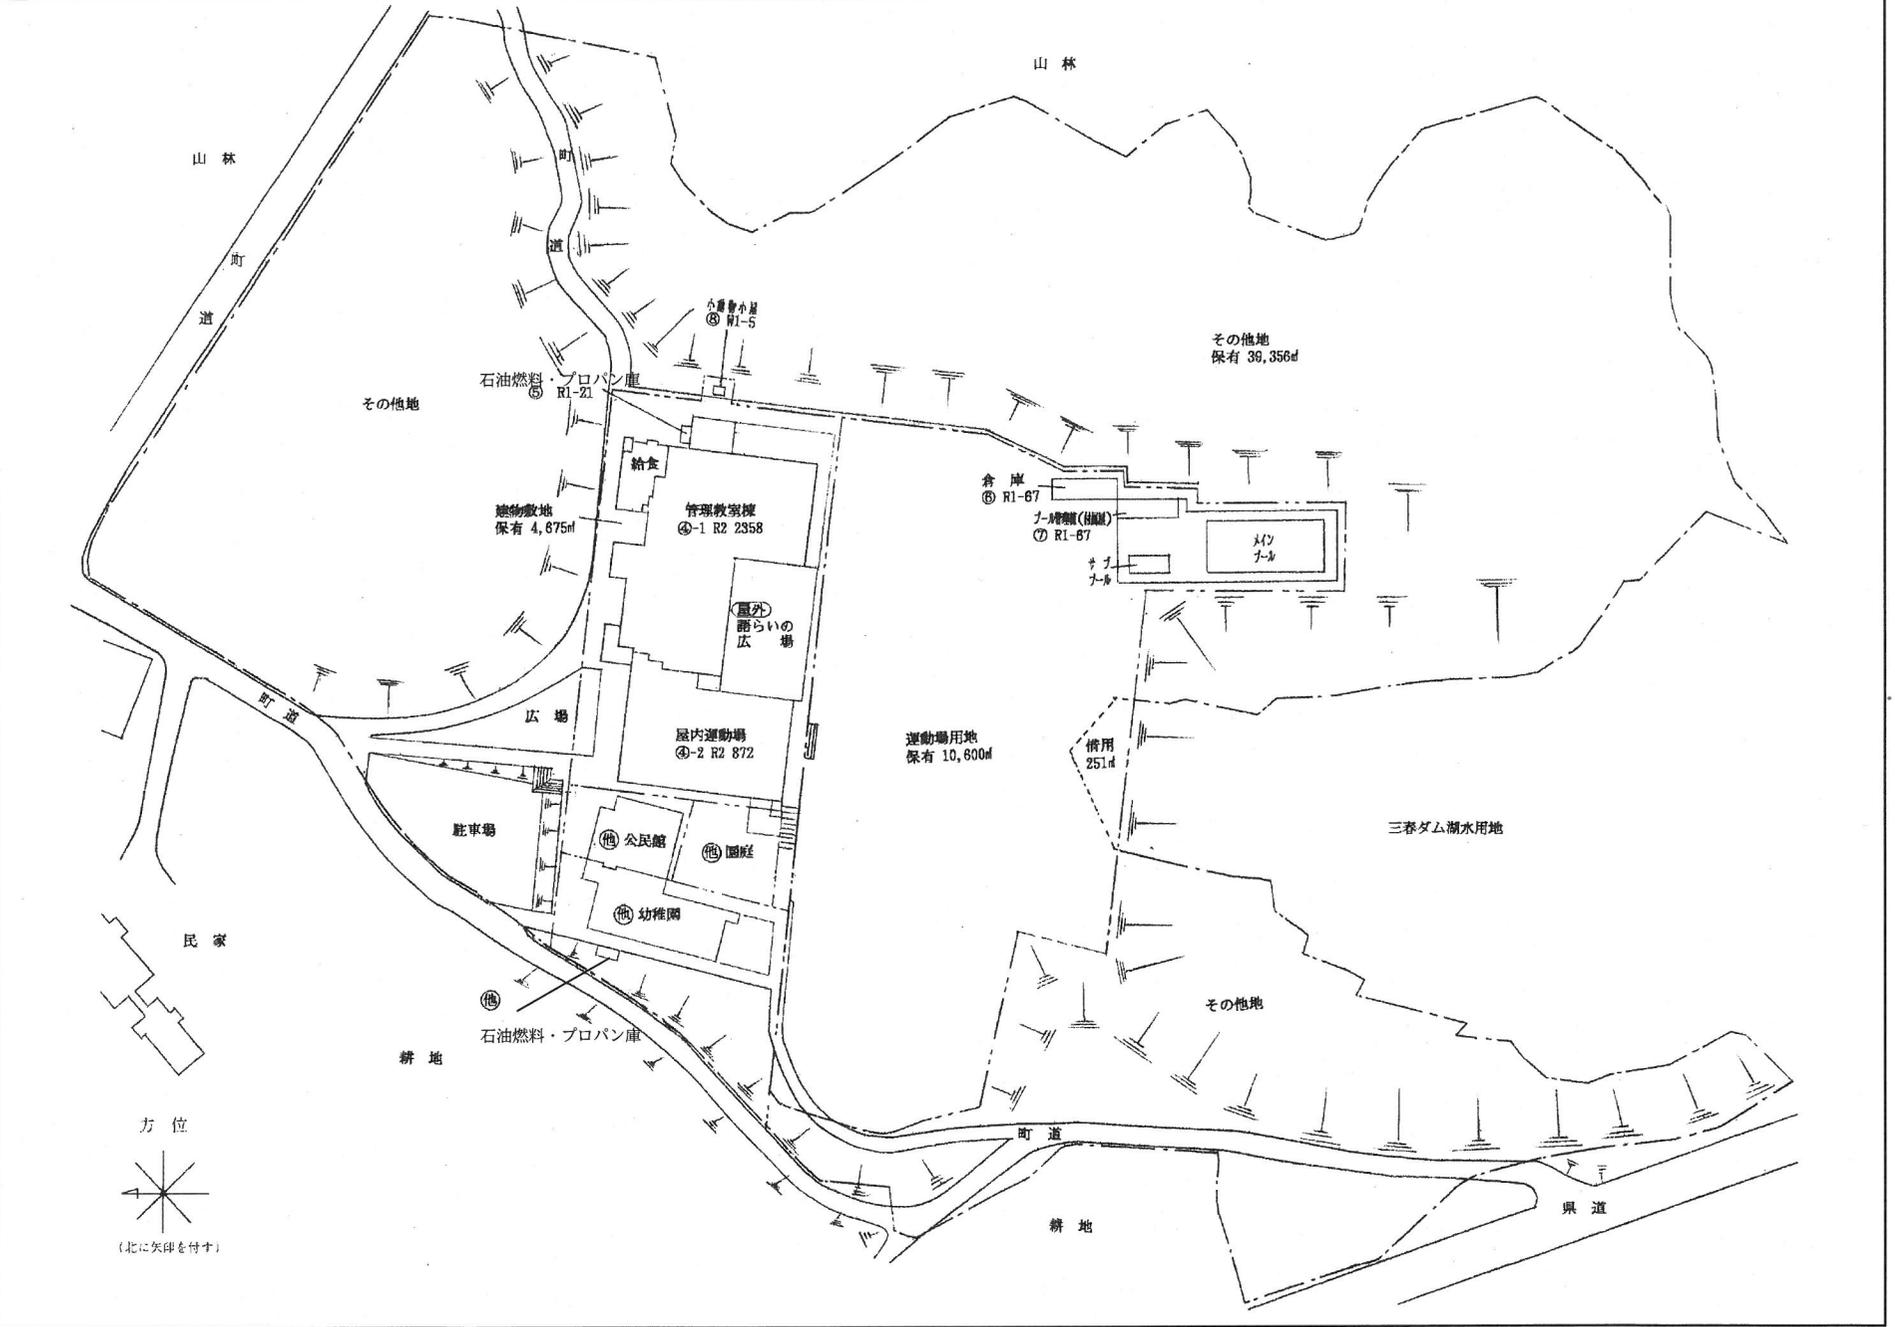

令和7年度

平面図	縮尺 1/500 B4→A4	学校名 中郷小学校	調査番号	(都道府県)			(市町村)			(学校)			整理番号 0928
				0	7	5	2	1	0	5	4	7	

④-1

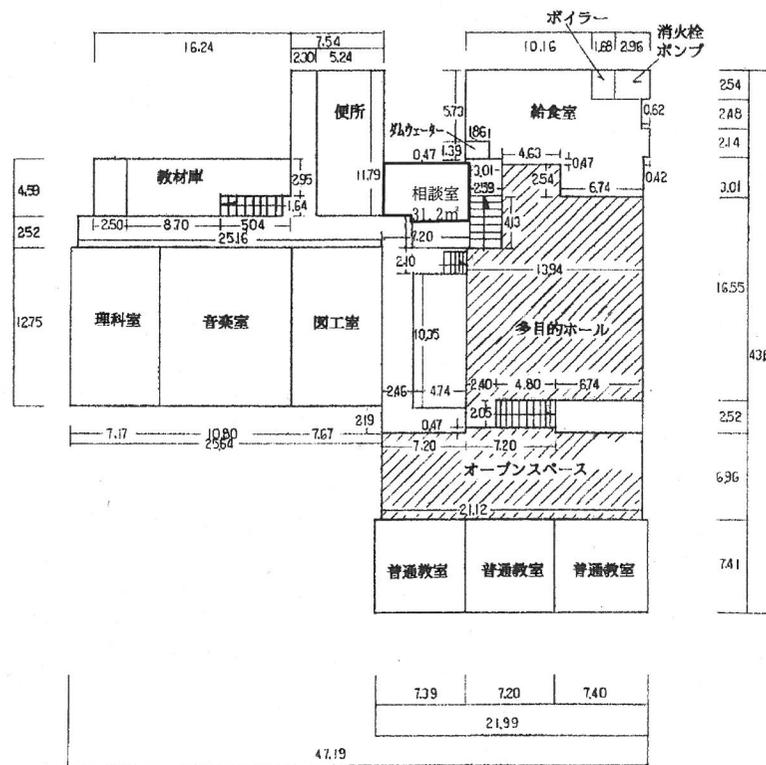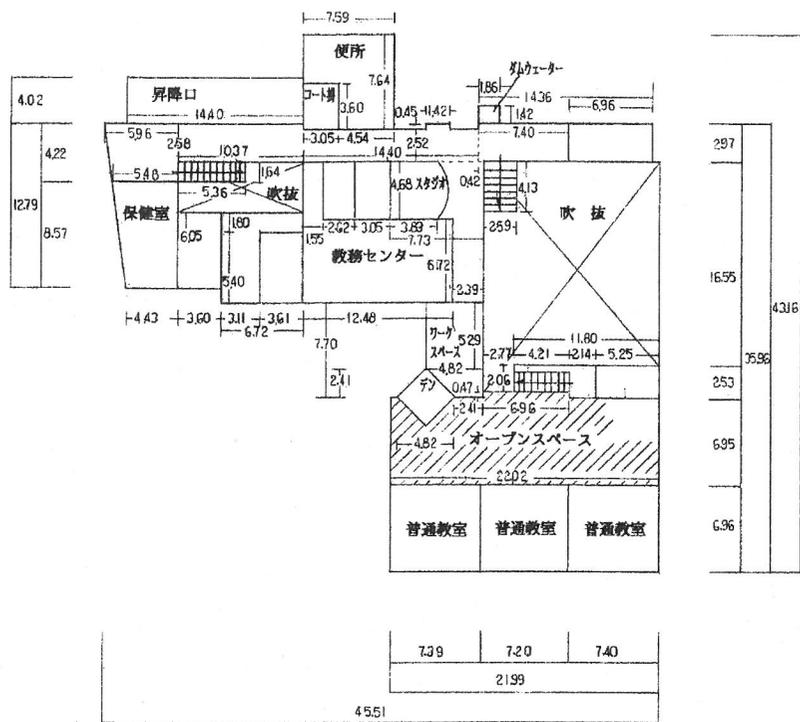

給食室 116㎡

令和7年度

平面図	縮尺 1/200 B4→A4	学校名 中郷小学校	調査番号 075210547	(都道府県)	(市町村)	(学校)			整理番号 0928

④-2

