


まほらホール舞台平面図 縮尺1:100

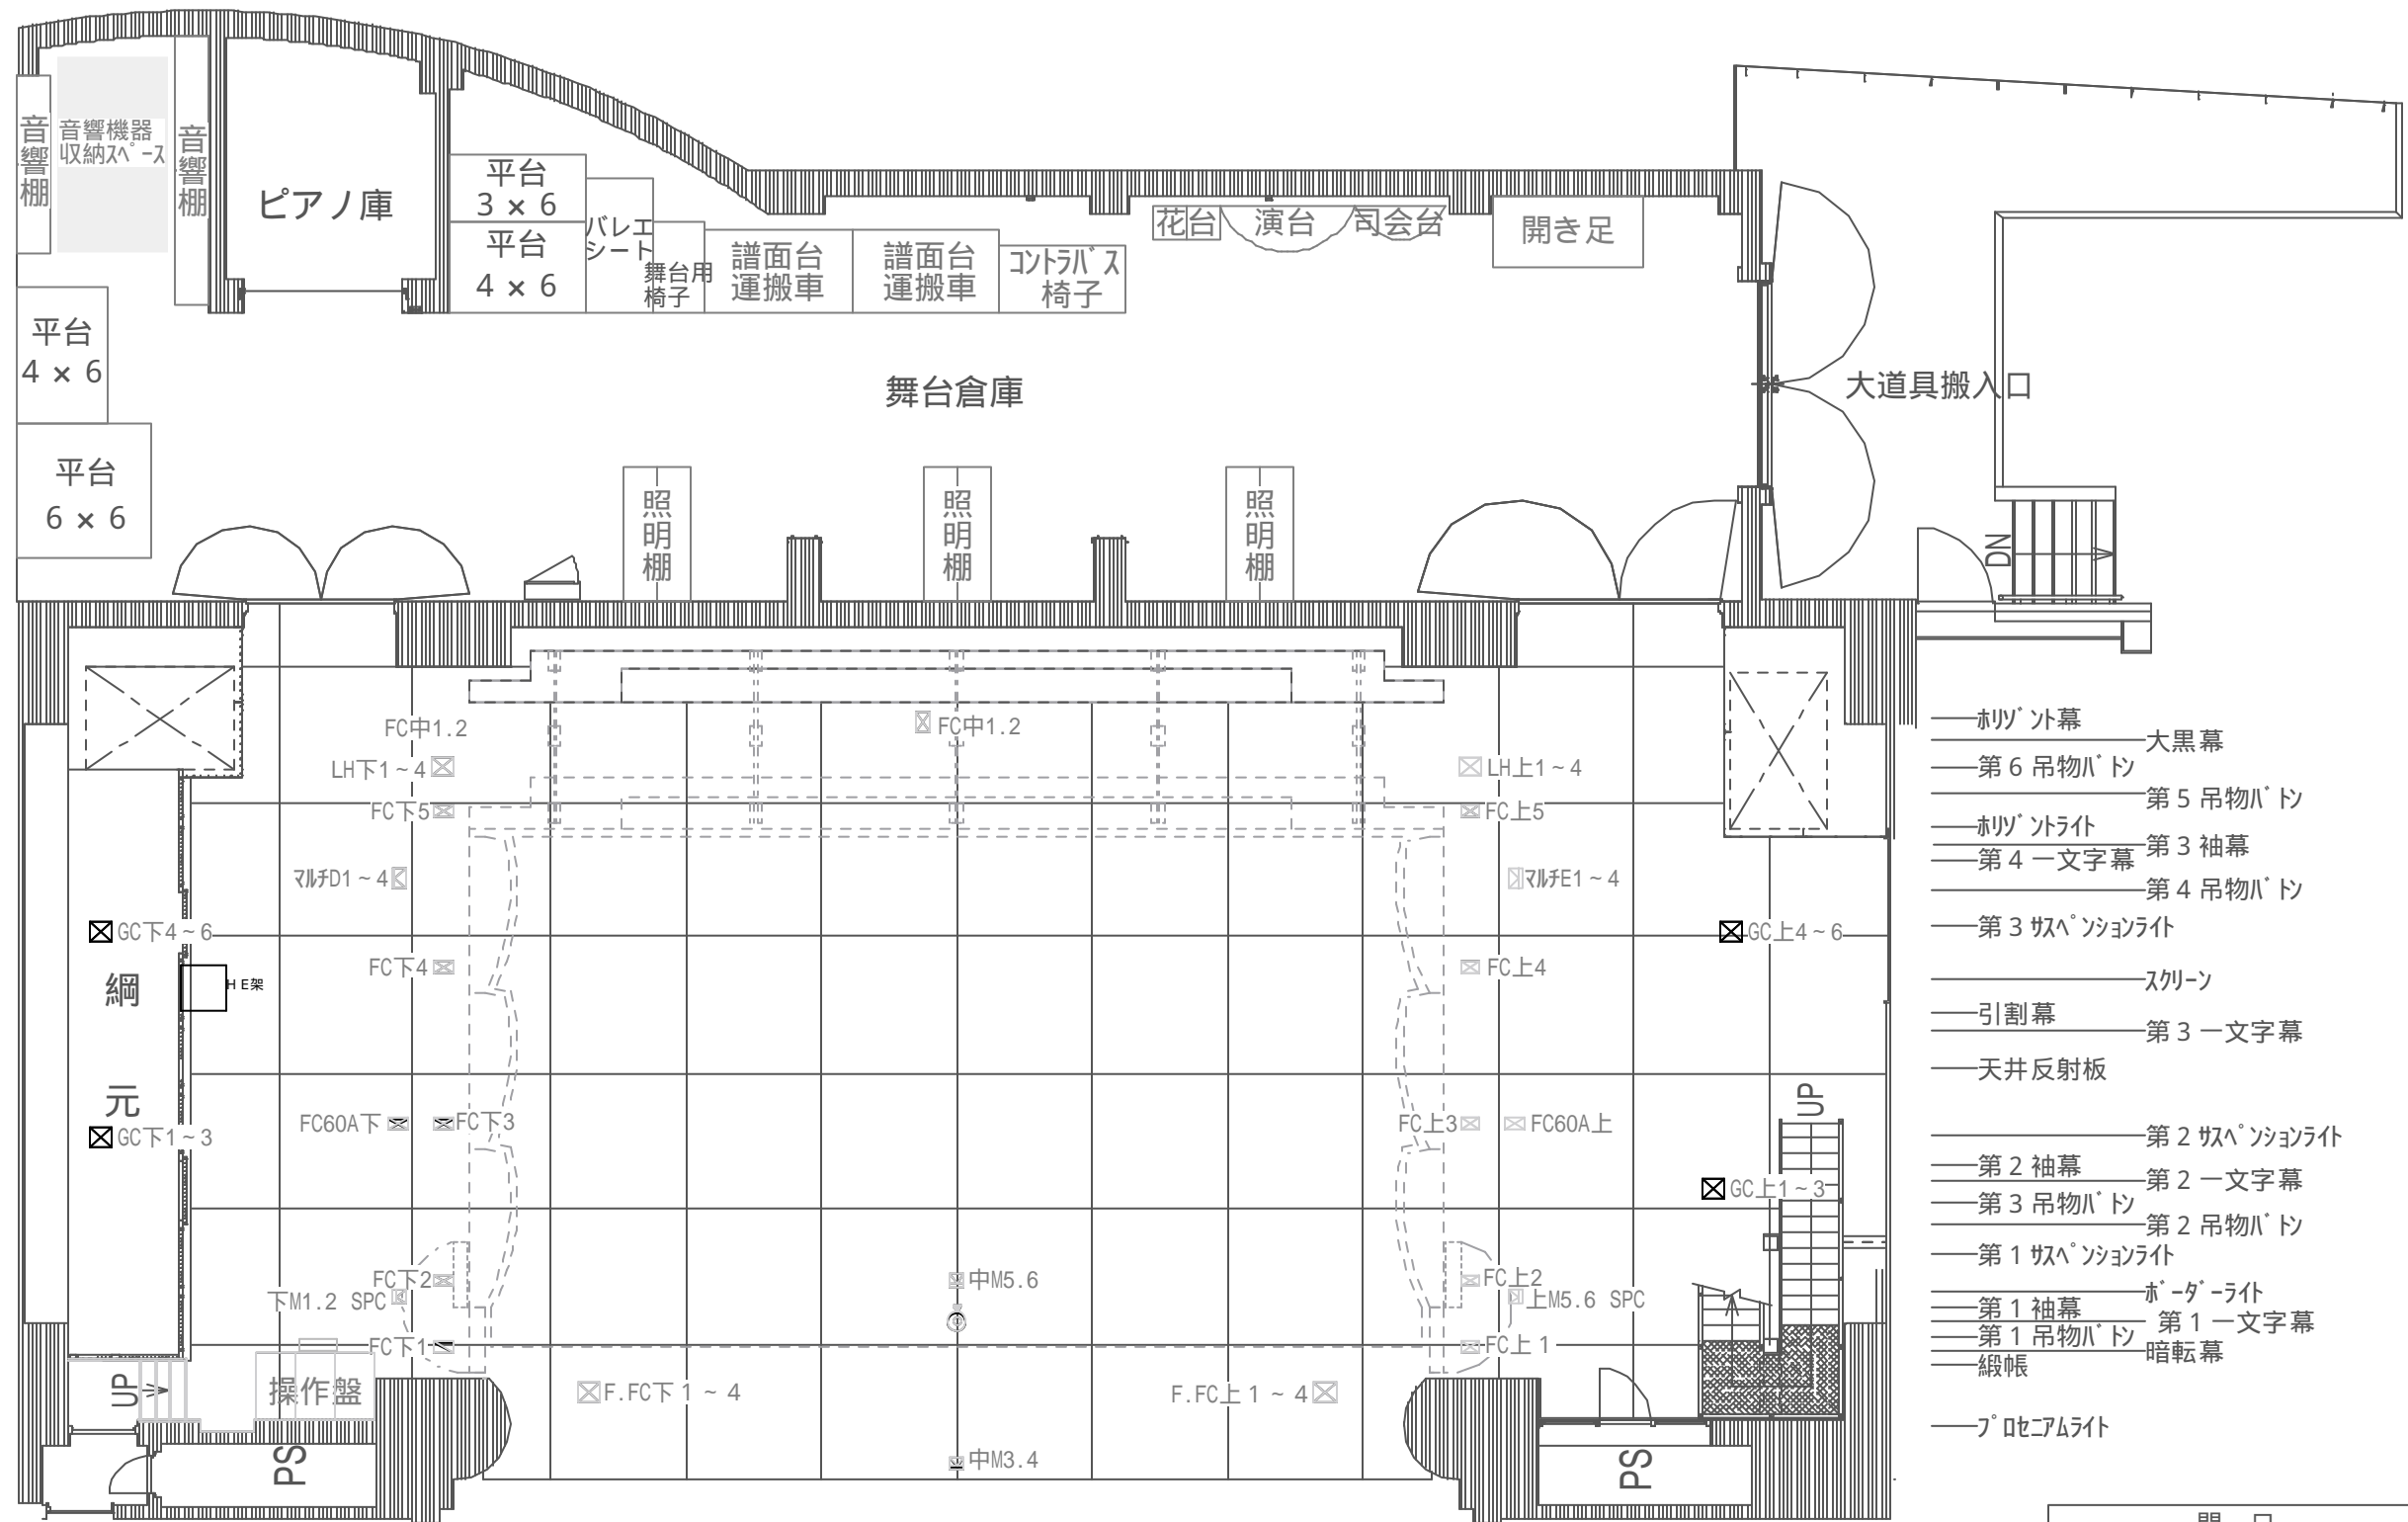

- ホリゾン幕
- 第6吊物ハット
- ホリゾンライト
- 第4一文字幕
- 第3スパンションライト
- 網
- 引割幕
- 天井反射板
- 第2スパンションライト
- 第2袖幕
- 第3吊物ハット
- 第1スパンションライト
- 第1袖幕
- 第1吊物ハット
- 緞帳
- フロアライト
- 大黒幕
- 第5吊物ハット
- 第3袖幕
- 第4吊物ハット
- スクリーン
- 第3一文字幕
- 第2スパンションライト
- 第2一文字幕
- 第2吊物ハット
- ホーダライト
- 第1一文字幕
- 暗転幕

間口	12m
高さ	8m
奥行き	10m
スノコ高さ	18.8m
美術ハット荷重	250kg
フロアライト荷重	360kg
第1・2スパンションライト荷重	950kg
第3スパンションライト荷重	750kg
緞帳速度	16.40秒

三春交流館
 〒963-7796
 福島県田村郡三春町字大町116-1
 TEL 0247-62-3837
 FAX 0247-62-4727