


# まほらホール舞台平面図 縮尺1:100

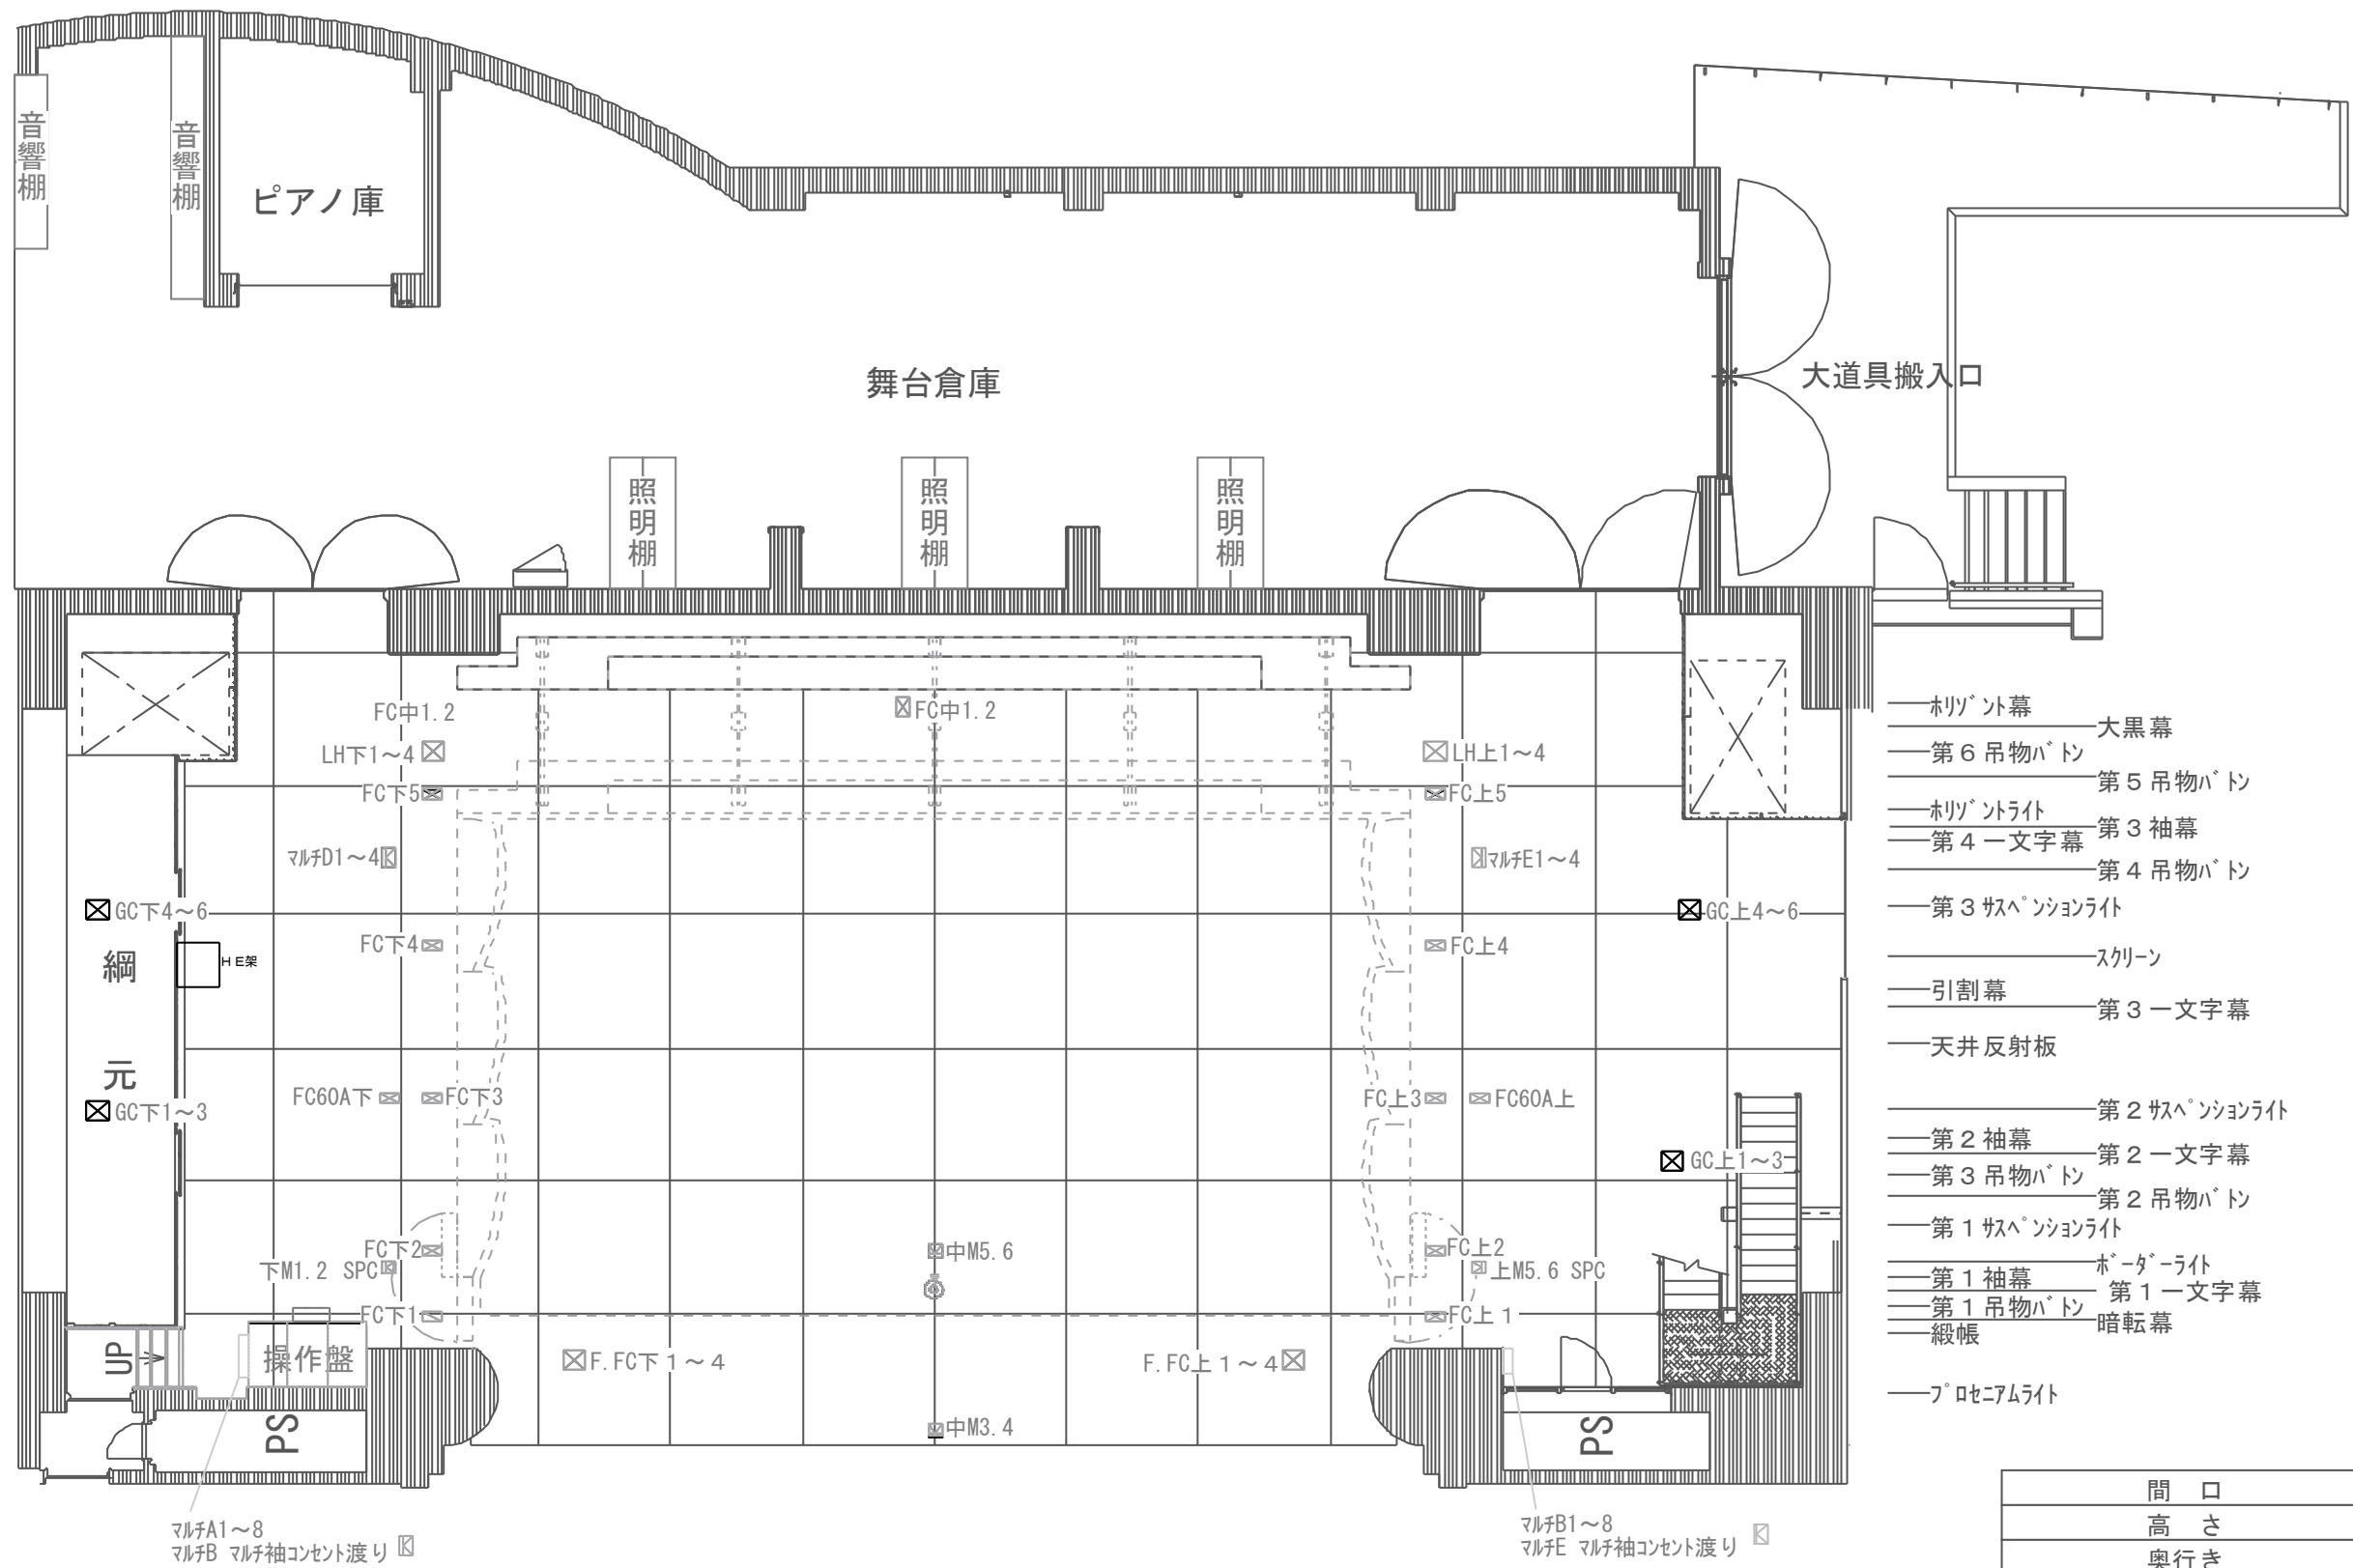

- ホリゾン幕 — 大黒幕
- 第6吊物ハット — 第5吊物ハット
- ホリゾンライト — 第3袖幕
- 第4一文字幕 — 第4吊物ハット
- 第3サスペンションライト —
- — スクリーン
- 引割幕 — 第3一文字幕
- 天井反射板 —
- — 第2サスペンションライト
- 第2袖幕 — 第2一文字幕
- 第3吊物ハット — 第2吊物ハット
- 第1サスペンションライト —
- 第1袖幕 — ホーダーライト
- 第1吊物ハット — 第1一文字幕
- 緞帳 — 暗転幕
- フロセニアムライト —

間口	12m
高さ	8m
奥行き	10m
スノコ高さ	18.8m
美術ハット荷重	250kg
フロセニアムライト荷重	360kg
第1・2サスペンションライト荷重	950kg
第3サスペンションライト荷重	750kg
緞帳速度	16秒

マルチA1~8  
マルチB マルチ袖コンセント渡り

マルチB1~8  
マルチE マルチ袖コンセント渡り