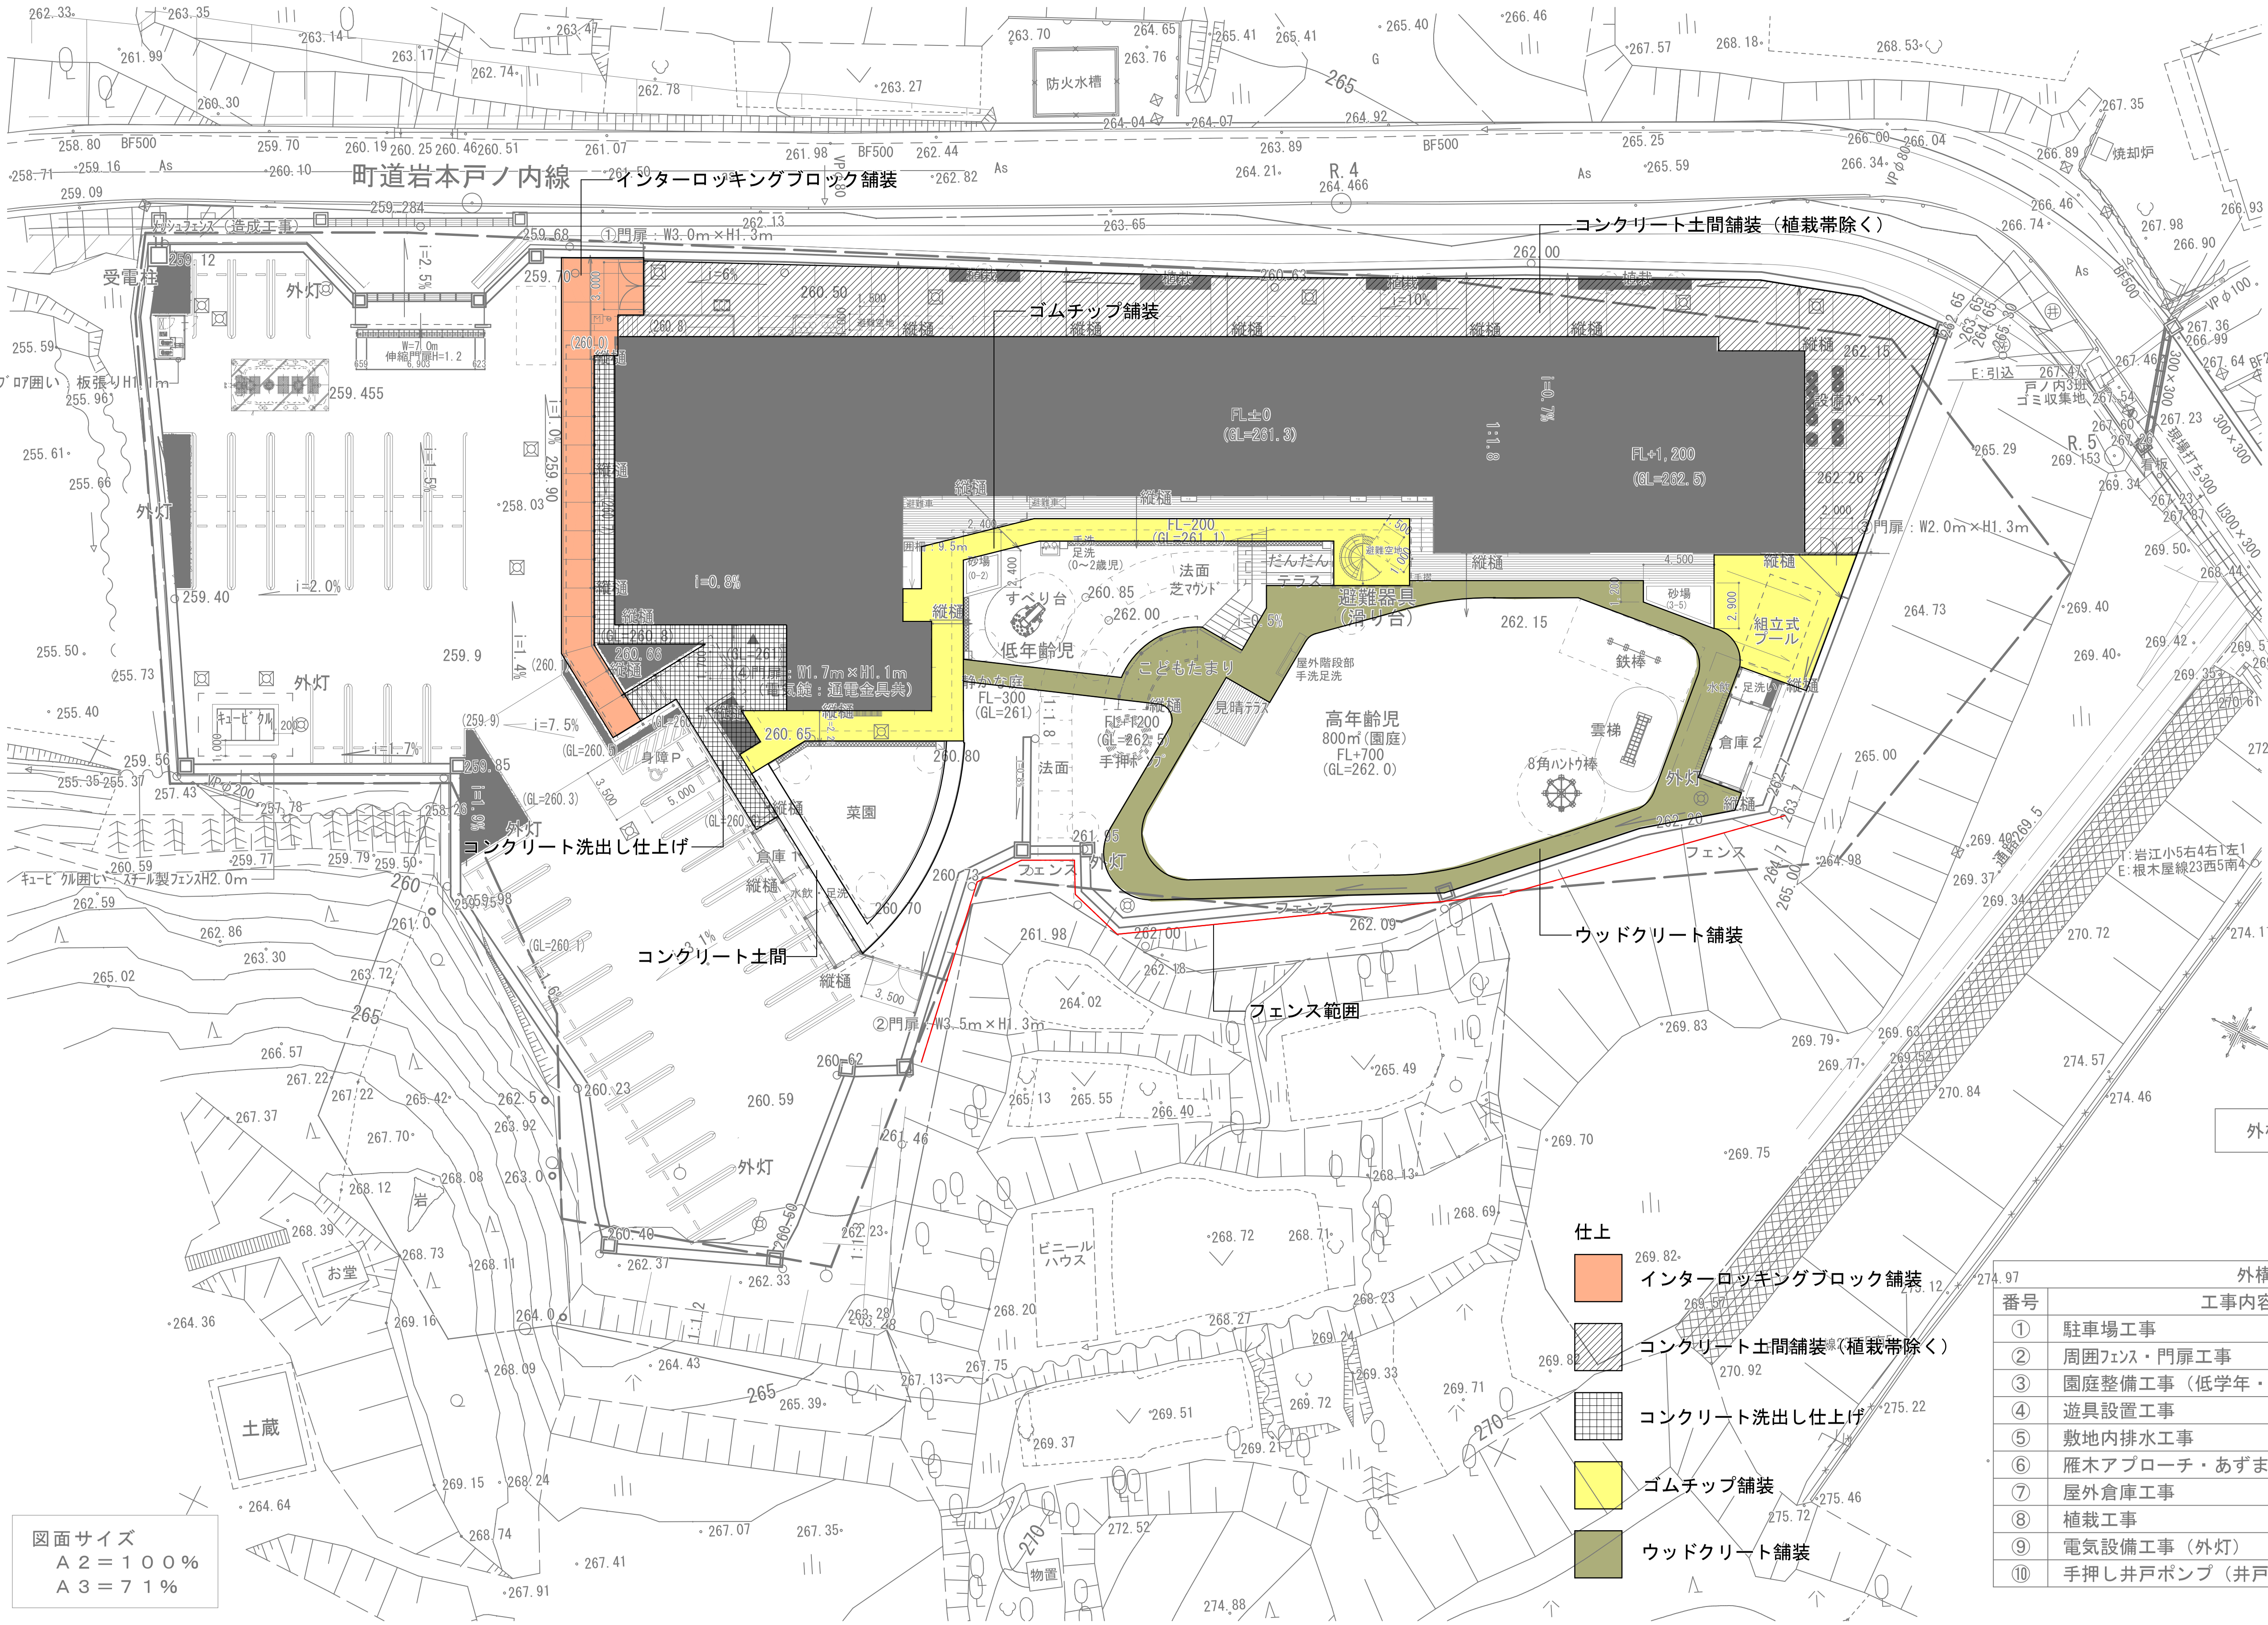

外構計画概要

番号	工事内容	
①	駐車場工事	1式
②	周囲フェンス・門扉工事	1式
③	園庭整備工事（低学年・高学年）	1式
④	遊具設置工事	1式
⑤	敷地内排水工事	1式
⑥	雁木アプローチ・あずま屋工事	各1式
⑦	屋外倉庫工事	2箇所
⑧	植栽工事	1式
⑨	電気設備工事（外灯）	1式
⑩	手押し井戸ポンプ（井戸掘削も本工事に含む）	1式

工事名称	幼保連携型認定こども園　新築工事	図面名称	外構計画図
建築士事務所登録番号	一級建築士事務所登録番号　第11（304）1092号	管理建築士	登録番号　一級建築士登録番号　第135446号　氏名　佐々木　孝男　印

福島県建築設計協同組合
福島市中町4番20号・TEL　(024)522－0177（代表）

SCALE 1:300　DATE R5.3.1　NO. A-106

担当事務所設計印：有限会社　辺見設計　代表取締役　邉見　啓明