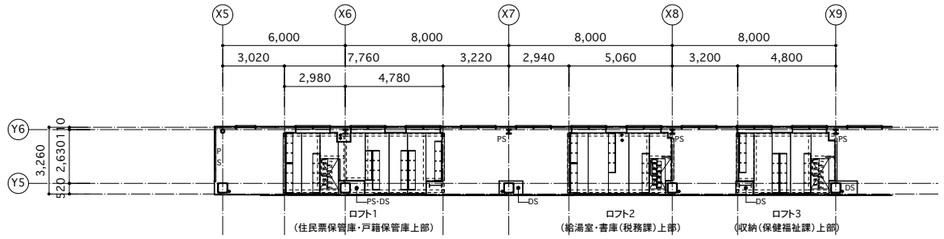

ロフト平面図 S=1/150

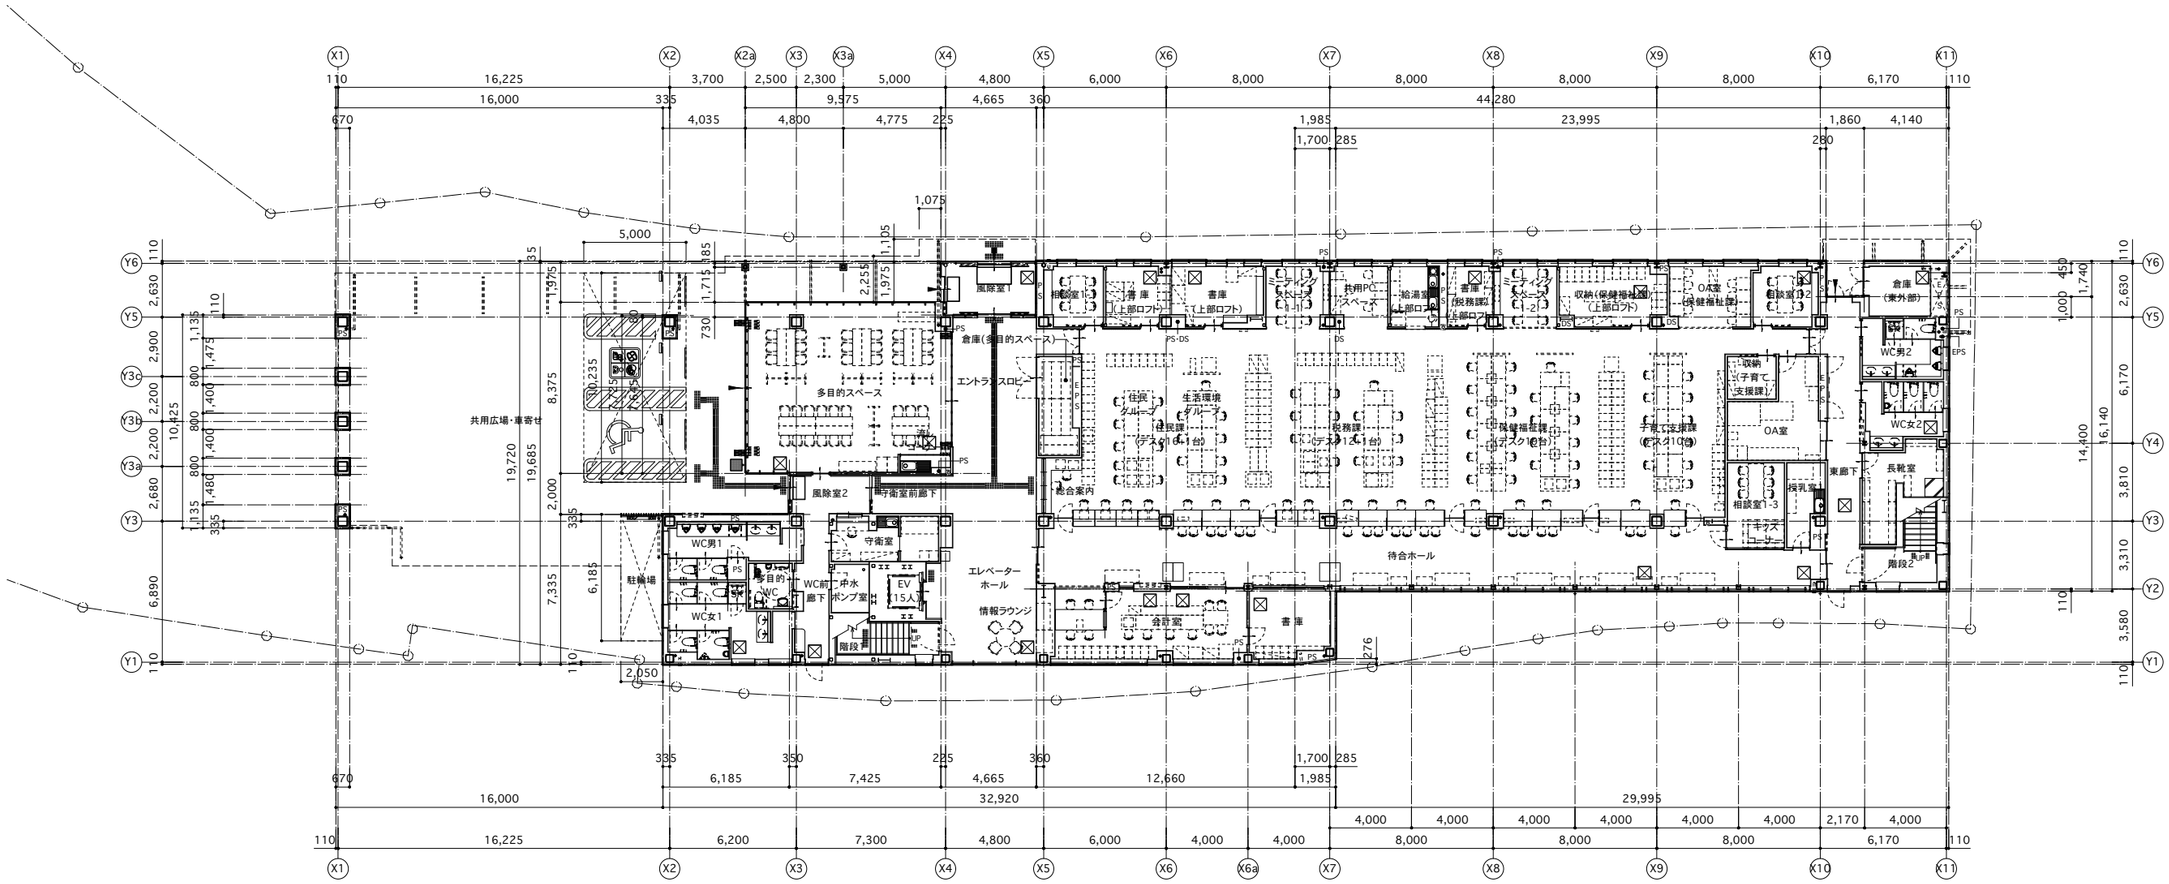

1階平面図 S=1/150

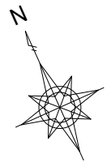

工事名称　役場庁舎新築工事	図面名称　1階平面図・ロフト平面図	福島県建築設計協同組合 福島市中町4番20号・TEL(024) 522−0177(代表)	SCALE　A1 s=1:150 ・ A3 s=1:300　DATE　H31・3・　NO.　A-18
建築士事務所登録番号	管理建築士 登録番号　一級建築士登録番号　第114649号		検図 建築 / 構造 / 電気 / 機械
一級建築士事務所登録番号 11（804）第1092号	管理建築士 氏名　松浦　信幸　印		担当事務所設計印　株式会社　白井設計 目黒　正人 1級建築士登録　第172205号

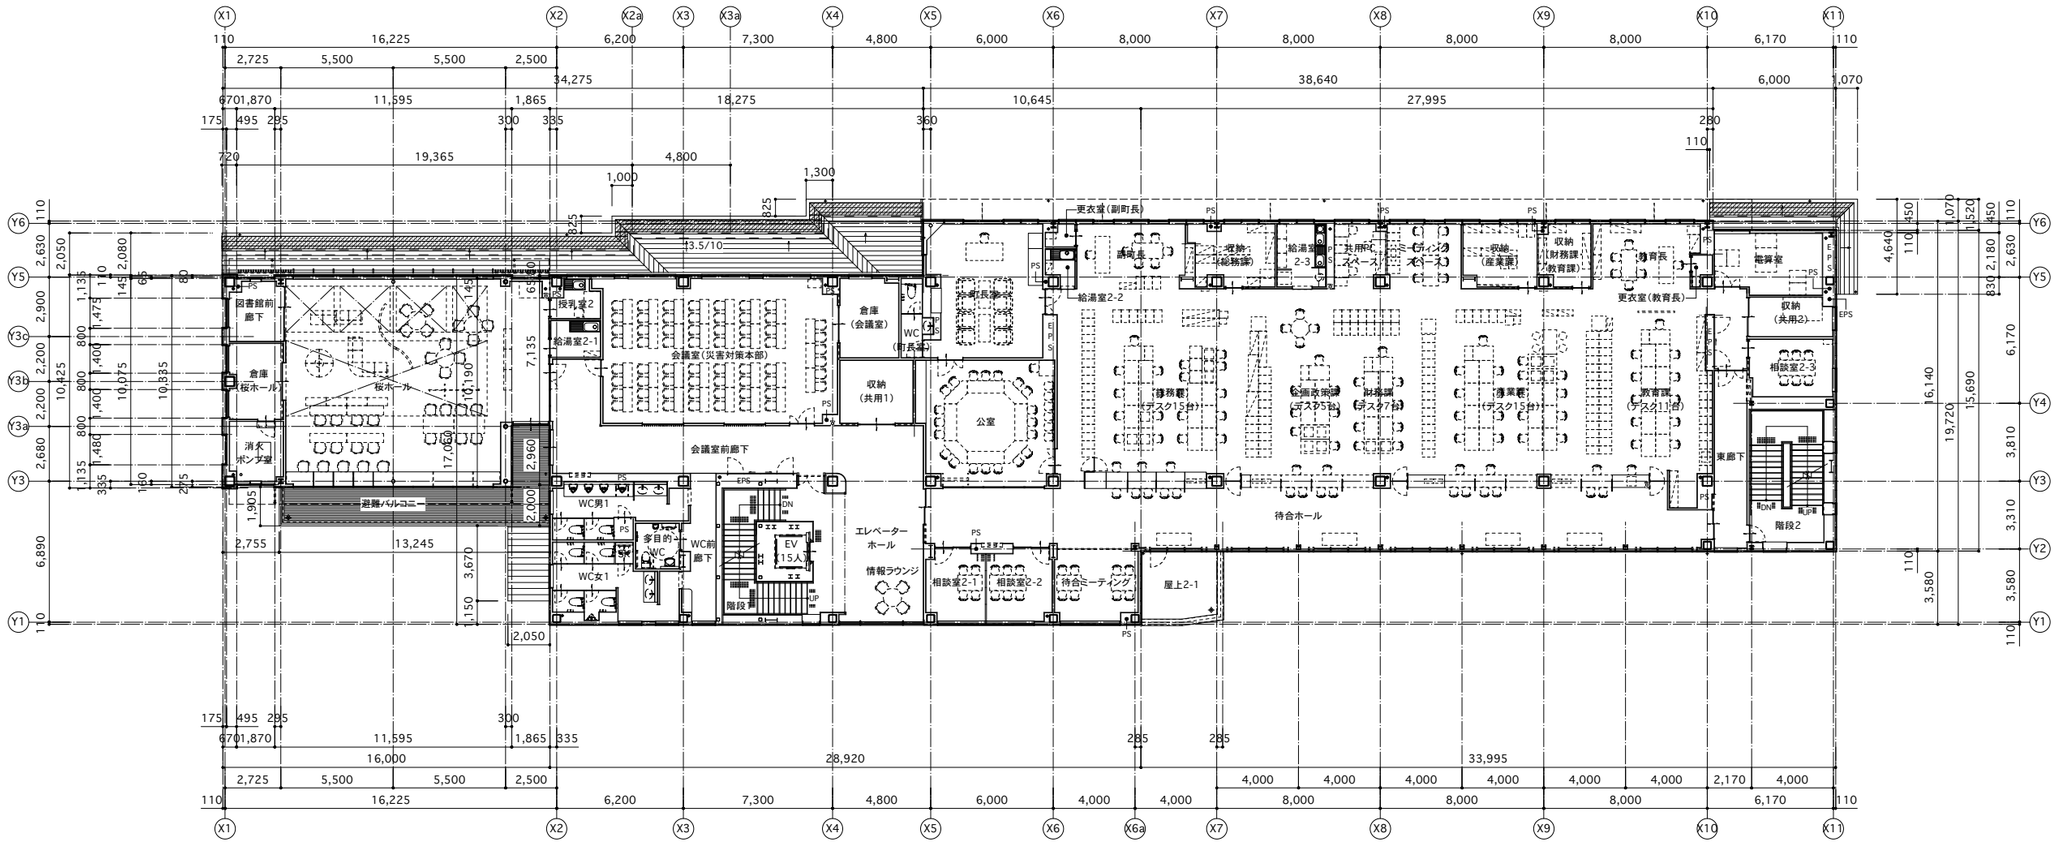

2階平面図 S=1/150

N

工事名称　役場庁舎新築工事	図面名称　２階平面図	福島県建築設計協同組合 福島市中町4番20号・TEL(024) 522−0177(代表)	SCALE　A1 s=1:150 ・ A3 s=1:300	DATE　H31・ 3 ・	NO.　A-19
建築士事務所登録番号	管理建築士　登録番号　一級建築士登録番号　第114649号		検図 / 建築 / 構造 / 電気 / 機械	担当事務所設計印	株式会社　白井設計 目黒　正人 1級建築士登録　第172205号
一級建築士事務所登録番号 11（804）第1092号	管理建築士　氏名　松浦　信幸　印				

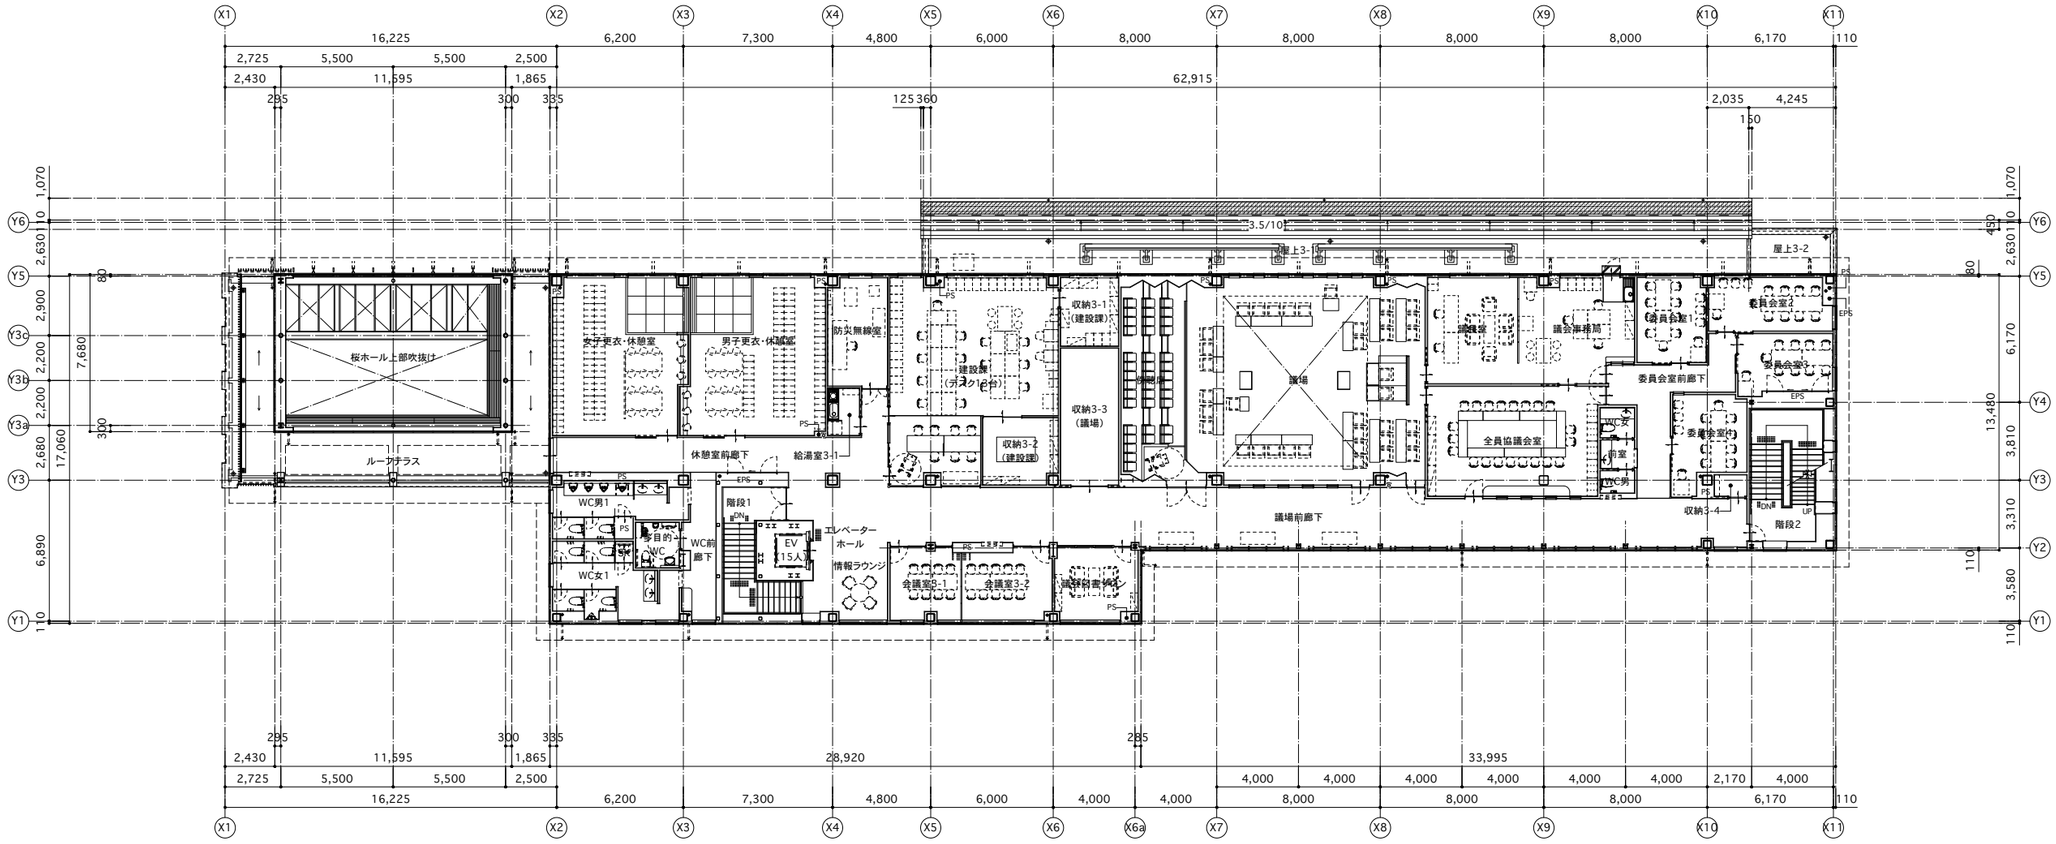

3階平面図 S=1/150

N

工事名称　役場庁舎新築工事	図面名称　3階平面図	福島県建築設計協同組合 福島市中町4番20号・TEL(024) 522−0177(代表)	SCALE　A1 s=1:150 ・ A3 s=1:300　DATE　H31・3・　NO.　A-20
建築士事務所登録番号	管理建築士　登録番号　一級建築士登録番号　第114649号		検図 / 建築 / 構造 / 電気 / 機械
一級建築士事務所登録番号 11（804）第1092号	管理建築士　氏名　松浦　信幸　印		担当設計事務所印　株式会社　白井設計 目黒　正人 1級建築士登録　第172205号

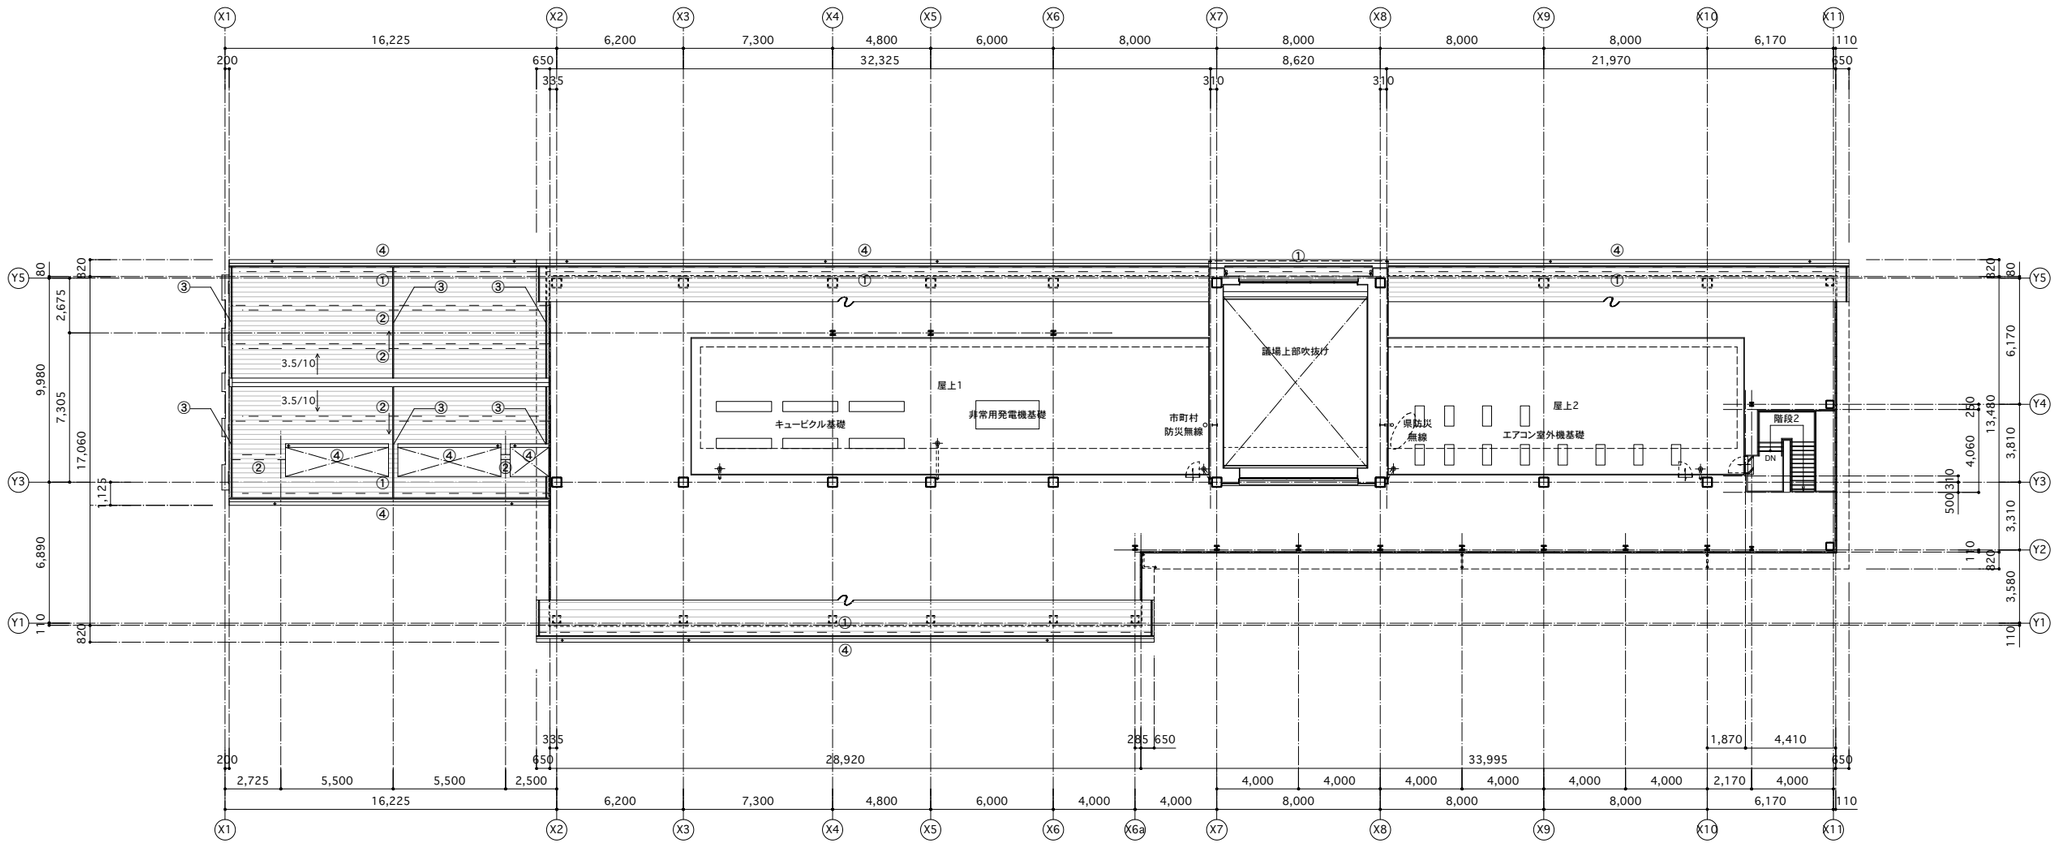

N

R階平面図 S=1/150

凡例

①	雪止め金物 @450 千鳥+ 軒先 亜鉛メッキアングル L-50×50×4
②	雪止め金物 @450 千鳥
③	亜鉛メッキアングル L-50×50×4 雪止め金物 @900 下地
④	カラーGL鋼板 t=0.5 加工品(落ち葉除対応)
⑤	カラーGL鋼板 t=0.5 加工品(角形軒樋 W165×H100)

工事名称 役場庁舎新築工事	図面名称 R階平面図	福島県建築設計協同組合 福島市中町4番20号・TEL(024) 522−0177(代表)	SCALE A1 s=1:150 ・ A3 s=1:300					DATE H31・3・	NO. A-21
建築士事務所登録番号	管理建築士 登録番号 一級建築士登録番号 第114649号		検図	建築	構造	電気	機械	担当事務所設計印	株式会社 白井設計 目黒 正人 1級建築士登録 第172205号
一級建築士事務所登録番号 11 (804) 第1092号	管理建築士 氏名 松浦 信幸 印								

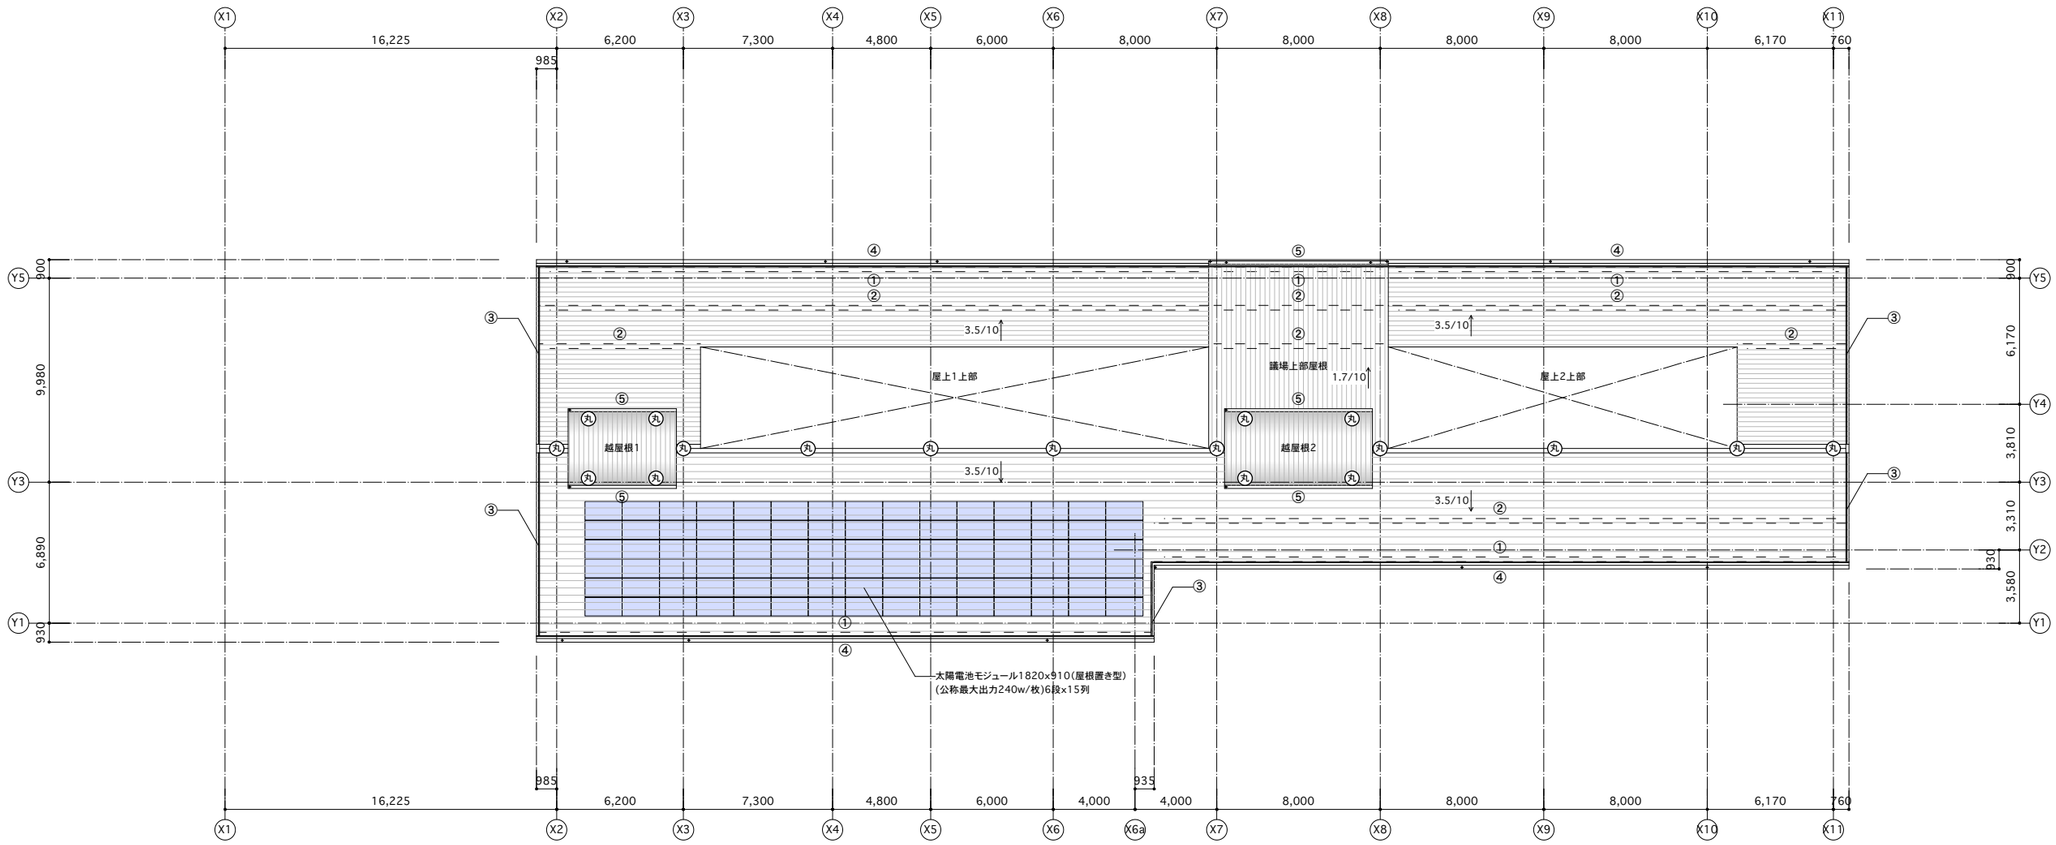

屋根伏図 S=1/150

N

凡例

①	雪止め金物 @450 千鳥+ 軒先 亜鉛メッキアングル L-50×50×4
②	雪止め金物 @450 千鳥
③	亜鉛メッキアングル L-50×50×4 雪止め金物 @900 下地
④	カラーGL鋼板 t=0.5 加工品(落ち葉除対応)
⑤	カラーGL鋼板 t=0.5 加工品(角形軒樋 W165×H100)
丸	屋上作業用SUS丸環 18ヶ所

工事名称	役場庁舎新築工事	図面名称	屋根伏図
建築士事務所登録番号		管理建築士 登録番号	一級建築士登録番号 第114649号
一級建築士事務所登録番号 11（804）第1092号		管理建築士 氏名	松浦 信幸 印

福島県建築設計協同組合
福島市中町4番20号・TEL(024) 522−0177(代表)

SCALE A1 s=1:150 ・ A3 s=1:300　DATE H31・ 3 ・　NO. A-22

検図	建築	構造	電気	機械

担当事務所設計印
株式会社 白井設計
目黒 正人
1級建築士登録 第172205号