


まほらホール舞台断面図 縮尺1:100

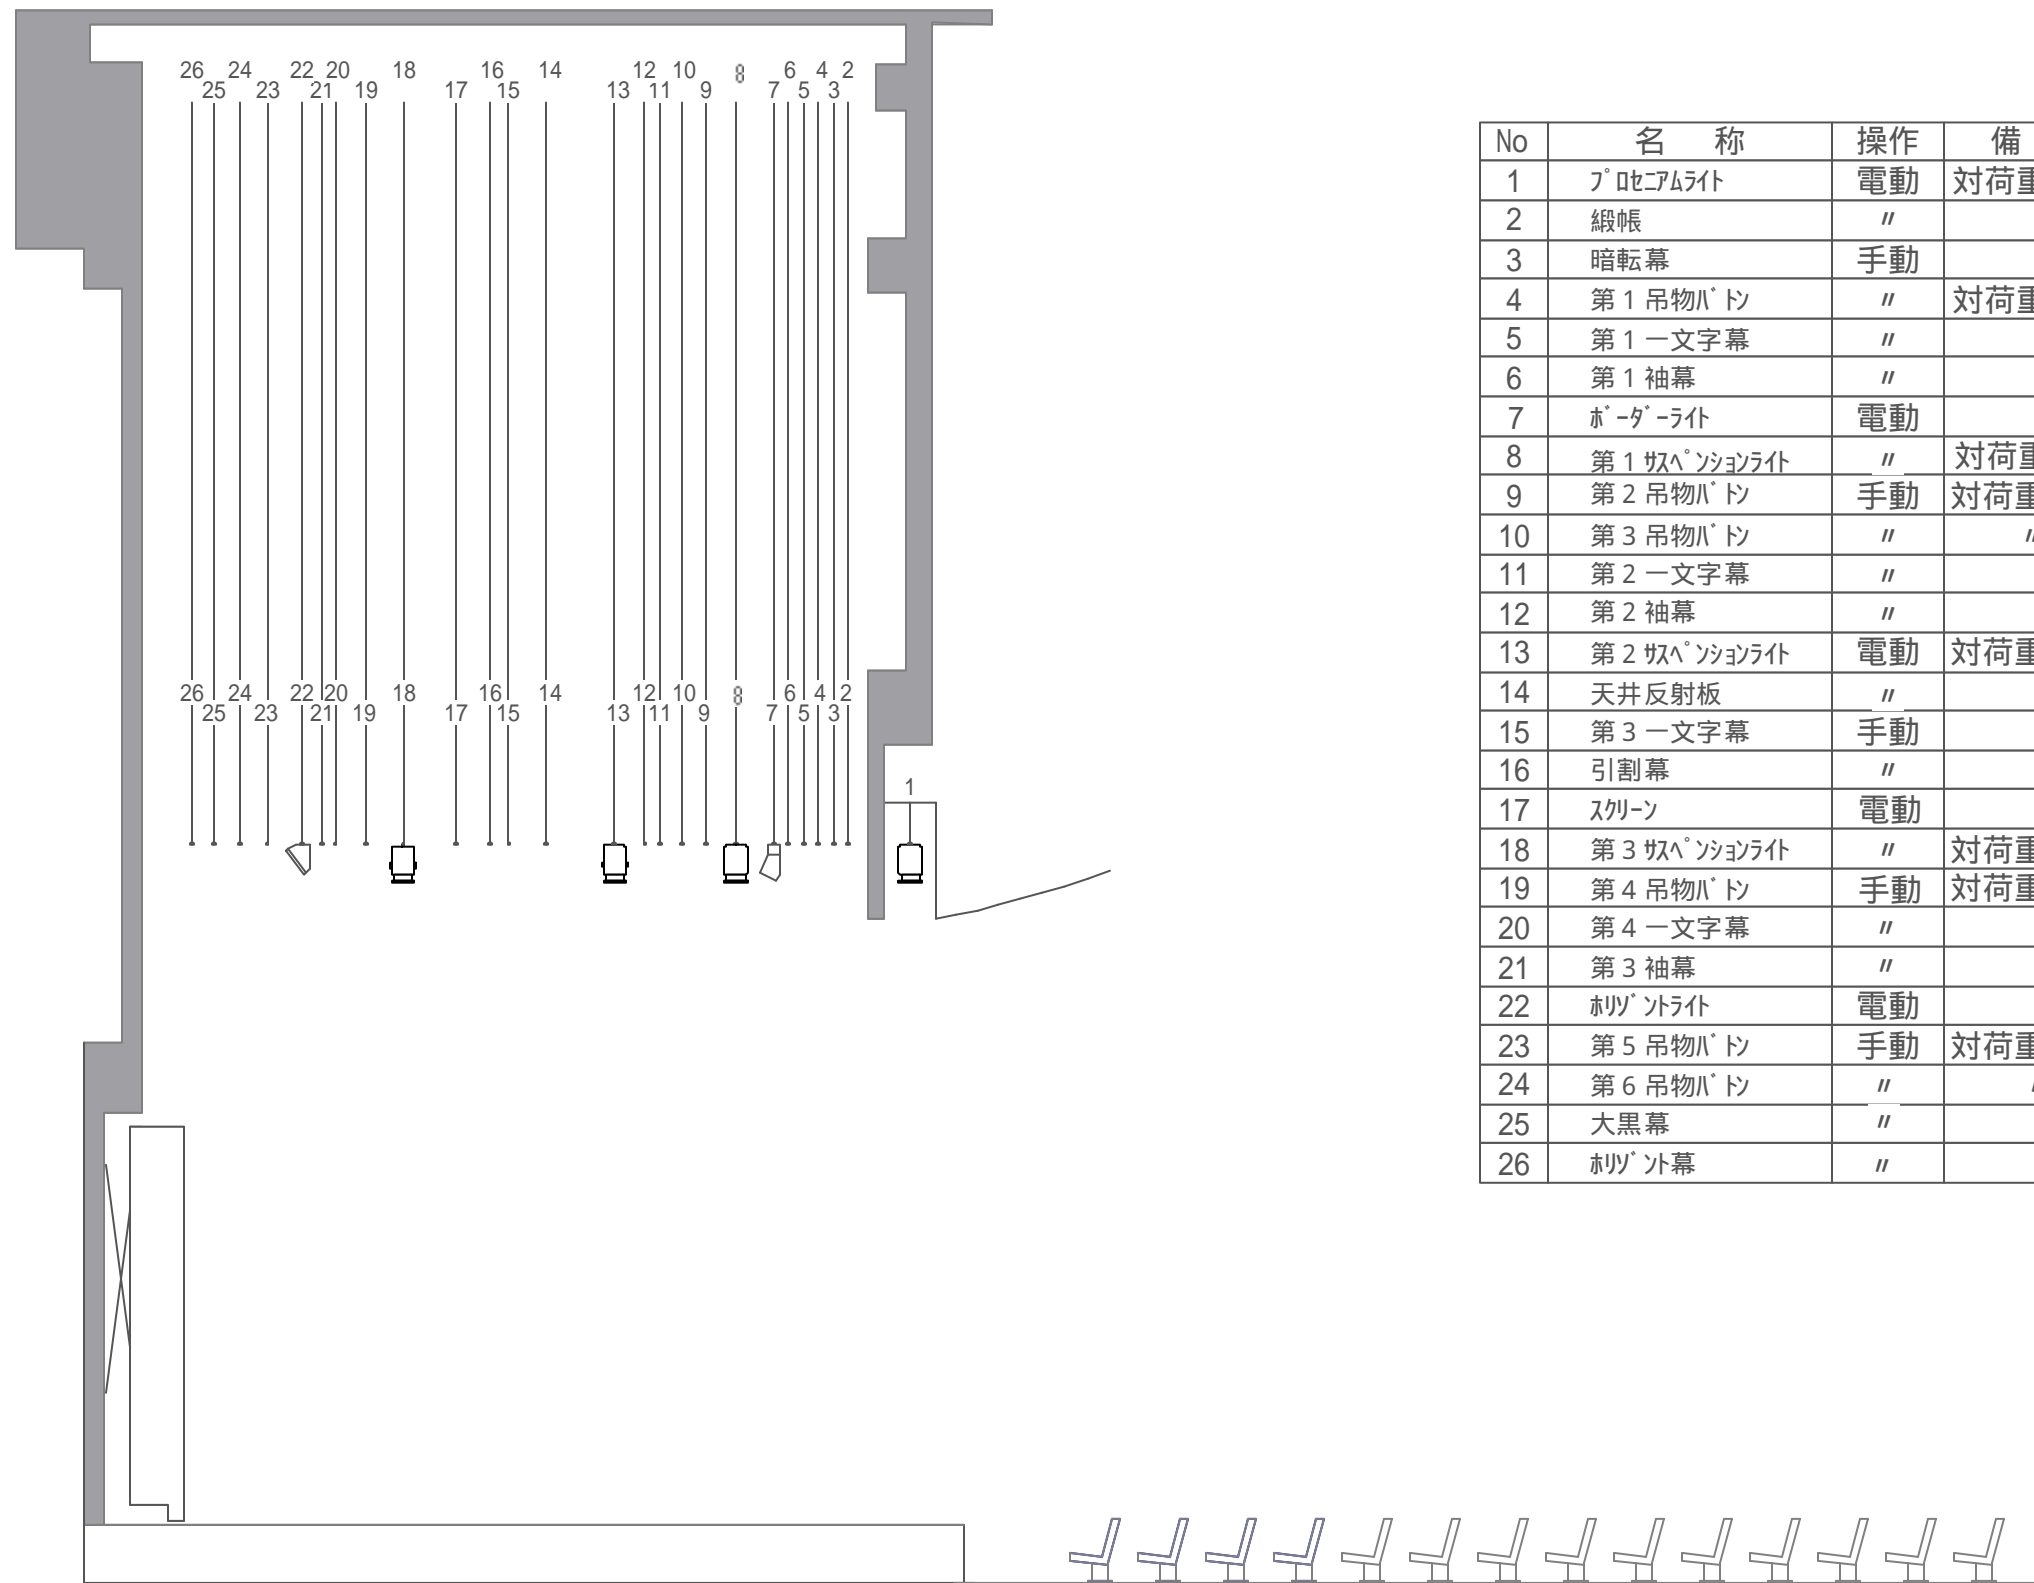

No	名称	操作	備考
1	プロセニアライト	電動	対荷重360kg
2	緞帳	〃	
3	暗転幕	手動	
4	第1吊物ハト	〃	対荷重250kg
5	第1一文字幕	〃	
6	第1袖幕	〃	
7	ホータライト	電動	
8	第1スハーションライト	〃	対荷重950kg
9	第2吊物ハト	手動	対荷重250kg
10	第3吊物ハト	〃	〃
11	第2一文字幕	〃	
12	第2袖幕	〃	
13	第2スハーションライト	電動	対荷重950kg
14	天井反射板	〃	
15	第3一文字幕	手動	
16	引割幕	〃	
17	スクリーン	電動	
18	第3スハーションライト	〃	対荷重750kg
19	第4吊物ハト	手動	対荷重250kg
20	第4一文字幕	〃	
21	第3袖幕	〃	
22	ホリントライト	電動	
23	第5吊物ハト	手動	対荷重250kg
24	第6吊物ハト	〃	〃
25	大黒幕	〃	
26	ホリント幕	〃	

三春交流館

〒963-7796
 福島県田村郡三春町字大町116-1
 TEL 0247-62-3837
 FAX 0247-62-4727