


# 三春交流館まほら舞台平面図

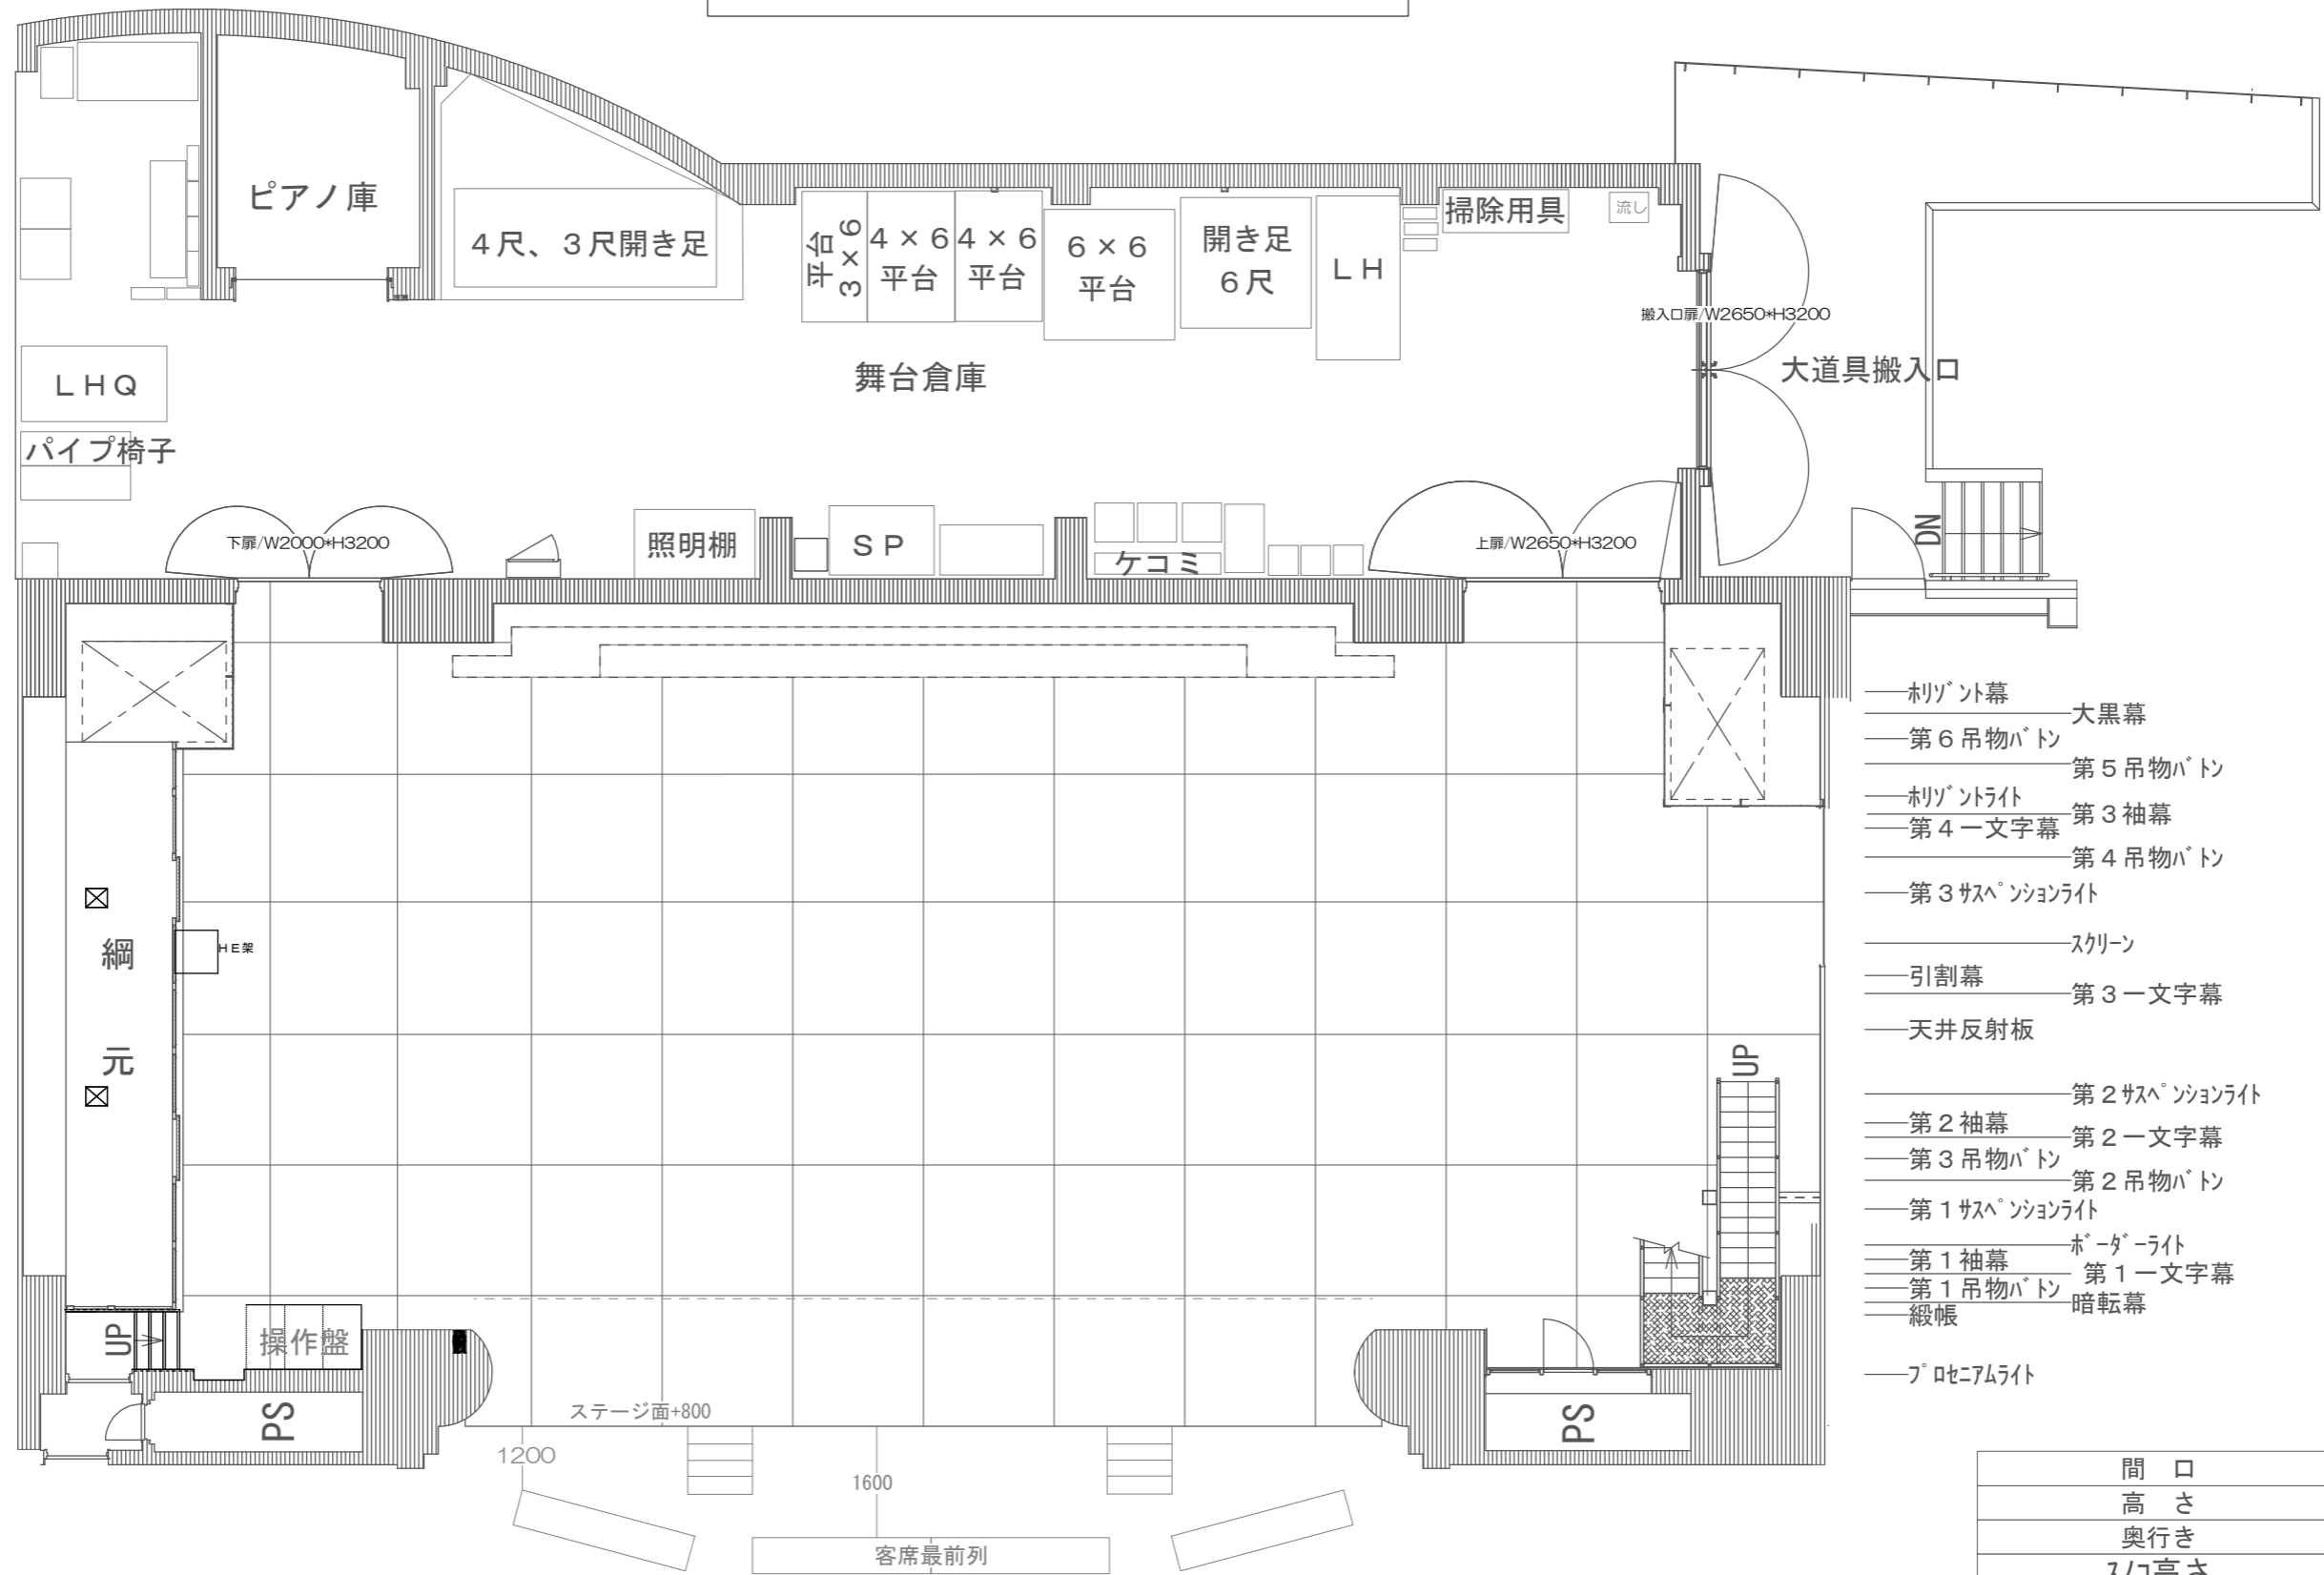

- 大黒幕
- 第6吊物ハット
- 第5吊物ハット
- 第3袖幕
- 第4一文字幕
- 第4吊物ハット
- 第3サスペンションライト
- スクリーン
- 引割幕
- 第3一文字幕
- 天井反射板
- 第2サスペンションライト
- 第2袖幕
- 第2一文字幕
- 第3吊物ハット
- 第2吊物ハット
- 第1サスペンションライト
- 第1袖幕
- 第1一文字幕
- 第1吊物ハット
- 暗転幕
- フロアライト

間口	12m
高さ	8m
奥行き	10m
スノコ高さ	18.8m
美術ハット荷重	250kg
フロアライト荷重	360kg
第1・2サスペンションライト荷重	950kg
第3サスペンションライト荷重	750kg
綴帳速度	16秒

三春交流館まほら  
 〒963-7759 福島県田村郡三春町大町191  
 TEL 0247-62-3837 FAX 0247-62-4727