

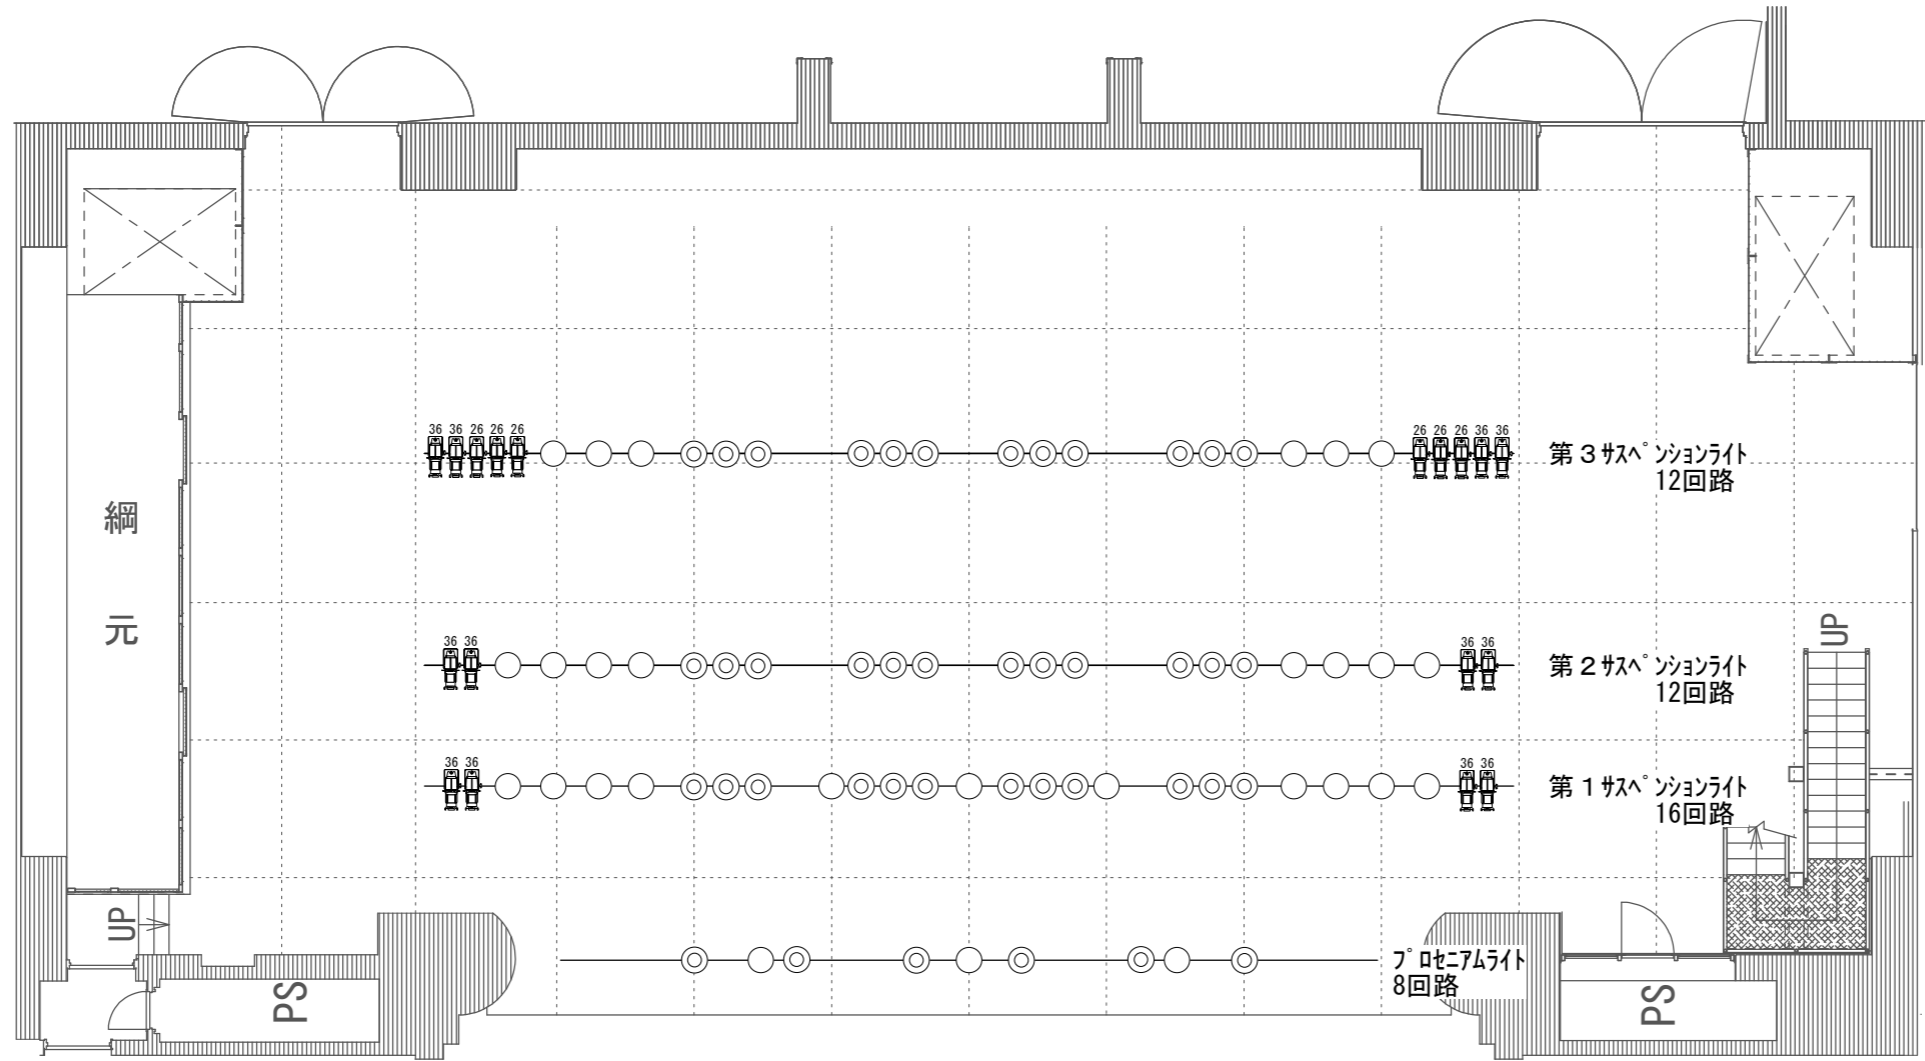
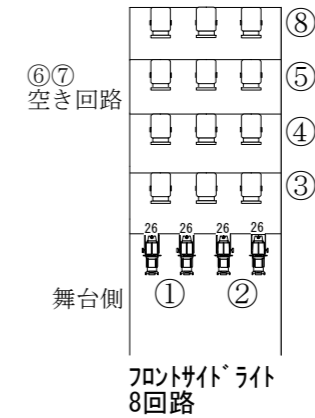


まほらホール照明機材 基本吊り込み図

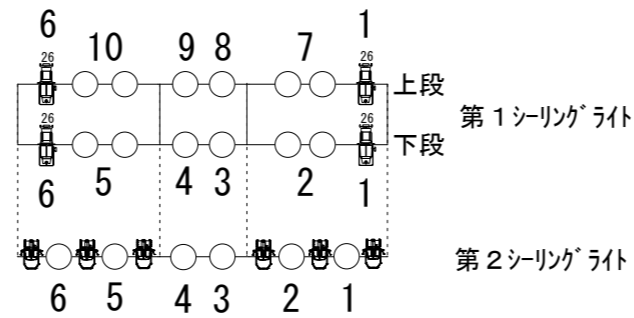

UH 71 72 63 22
LH 72 59 22 40

- □ 凸レンズスポットハロゲン 1kw
- ◎ フレネルレンズスポットハロゲン 1kw
- ソースフォー750w 36°
- ソースフォー750w 26°
- ソースフォー750w 26° アイボリー色
- LED Martin RUSH PAR 2 RGBW Zoom
- ピンスポットケノン 1kw

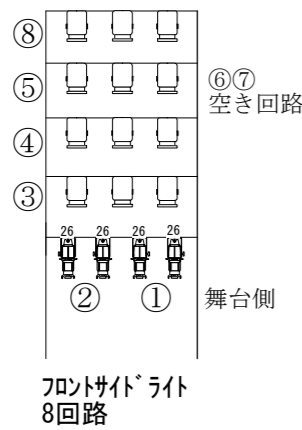

LEDのDMXアドレス 下手から①165~ ②174~ ③183~ ④192~ ⑤201~ ⑥210~ (9CHモード使用)

三春町交流館
〒963-7796
福島県田村郡三春町字大町191
TEL 0247-62
FAX 0247-62



1kw センタースポットライト